


SIMBOLOGIA	
	TANQUE
	PURGA DE LODOS
	PURGA DE AIRE
	VÁLVULA REGULADORA DE PRESIÓN (VPR)
	VÁLVULA DE CONTROL 2"
	TUBERIA NUEVA
	TUBERIA EXISTENTE
	ESCUELA
	VIVIENDA
	NUDOS
	CRUCERO PVC CODO 90° PVC
	TEE PVC
	TEE PVC CON REDUCTOR
	TAPON PVC

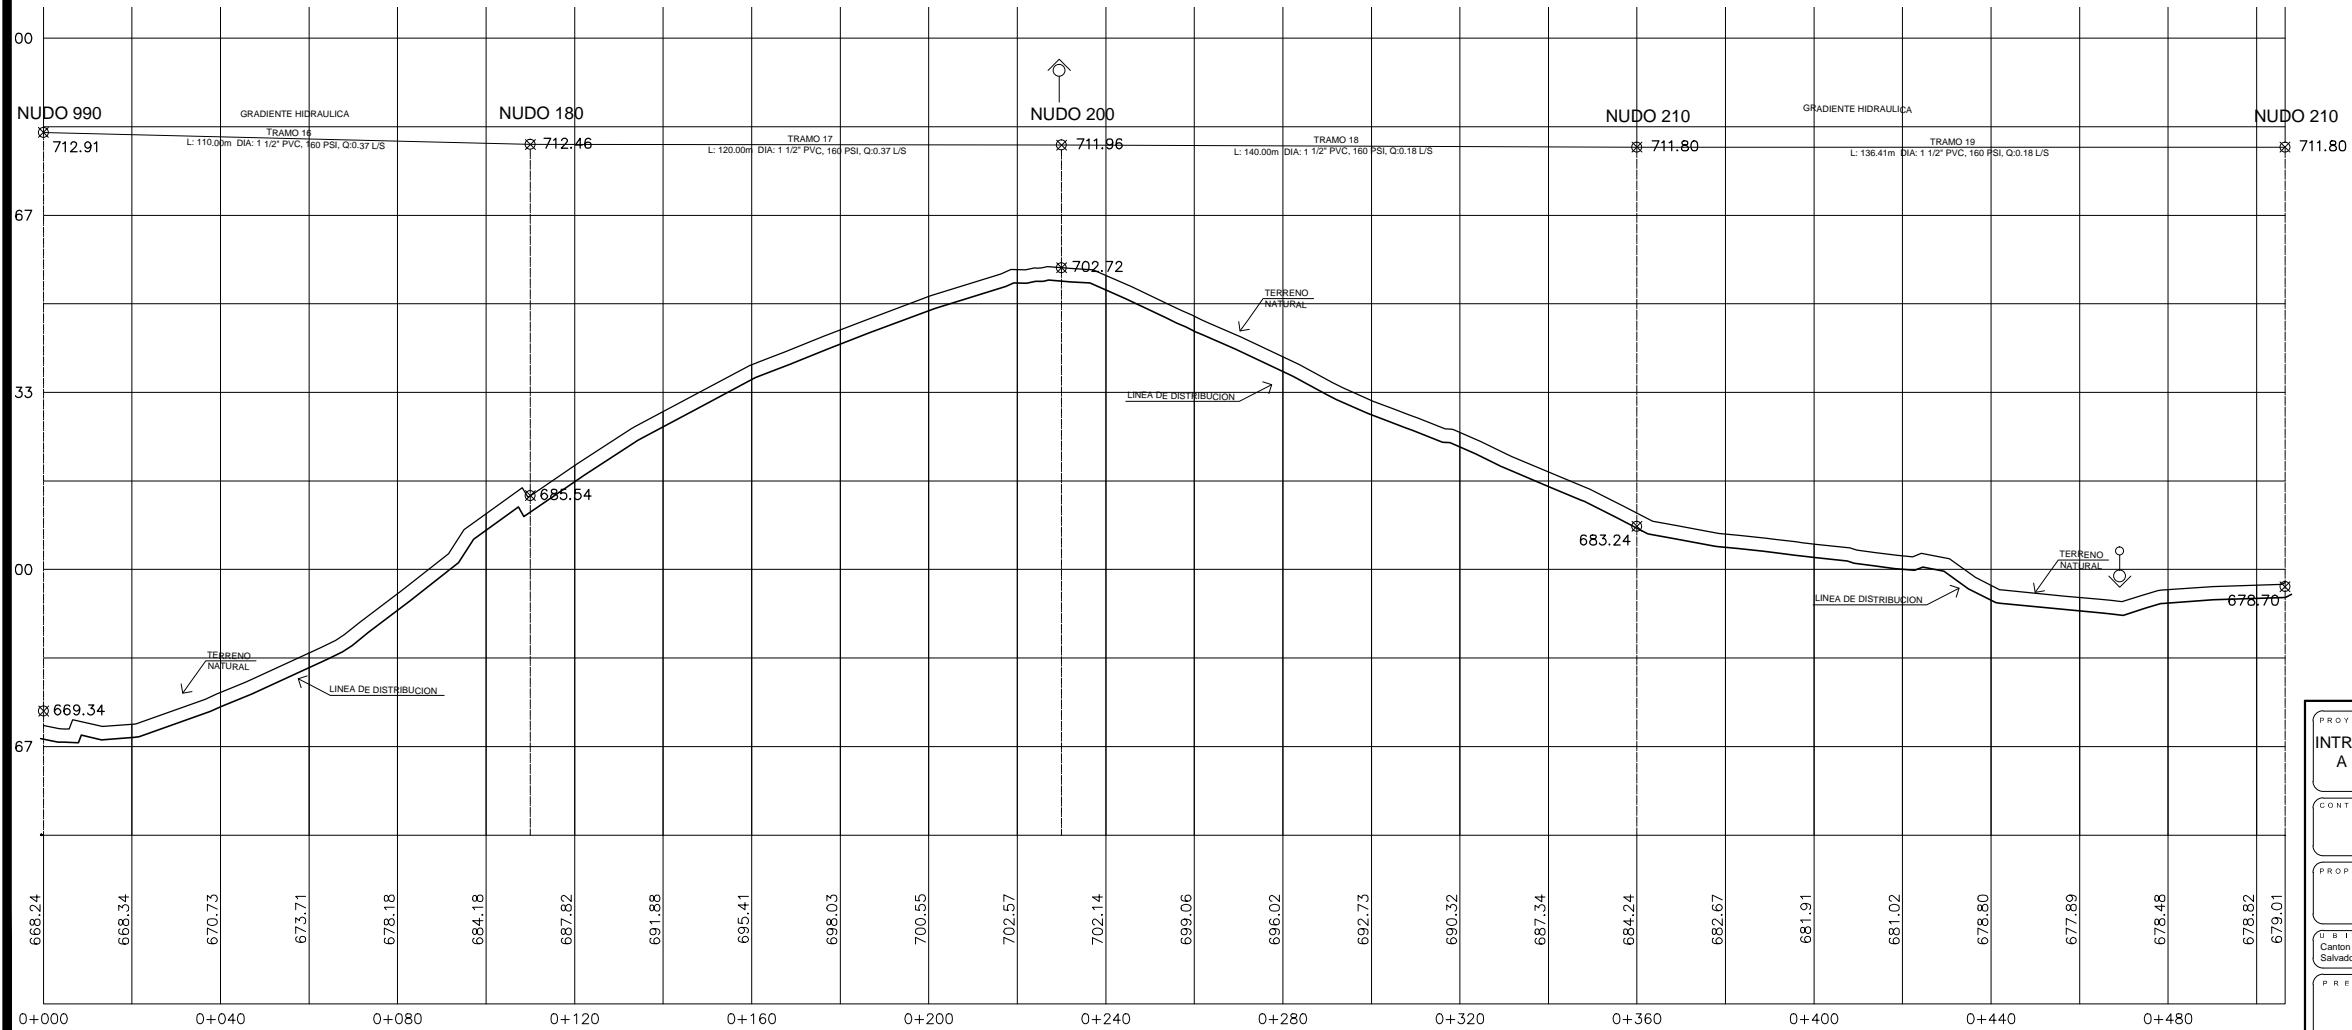

PROYECTO: INTRODUCCION DE AGUA POTABLE MEDIANTE SERVICIO DE CANTANERAS, A LOS CANTONES EL DIVISADERO, LOS PAJALES Y PANCHIMALQUITO.	
CONTENIDO: RED DE DISTRIBUCION # 1 CANTON EL DIVISADERO	
PROPIETARIO: ALCALDIA MUNICIPAL	HOJA: 13/39
UBICACION: Canton el Divisadero, los Pajales y Panchimalquito, Municipio de Panchimalco, Departamento de San Salvador.	AREA: X
PRESENTA: 	ESCALA: INDICADA
	FECHA: ABRIL 2011
	DIGITALIZO: SIRHAN G. RIVERA