


**SIMBOLOGIA**

- TANQUE
- PURGA DE LODOS
- PURGA DE AIRE
- VÁLVULA REGULADORA DE PRESIÓN (VPR)
- VÁLVULA DE CONTROL 2"
- TUBERIA NUEVA
- ESCUELA
- VIVIENDA
- NUDOS
- CRUCERO PVC
- CODO 90° PVC
- TEE PVC
- TEE PVC CON REDUCTOR
- TAPON PVC

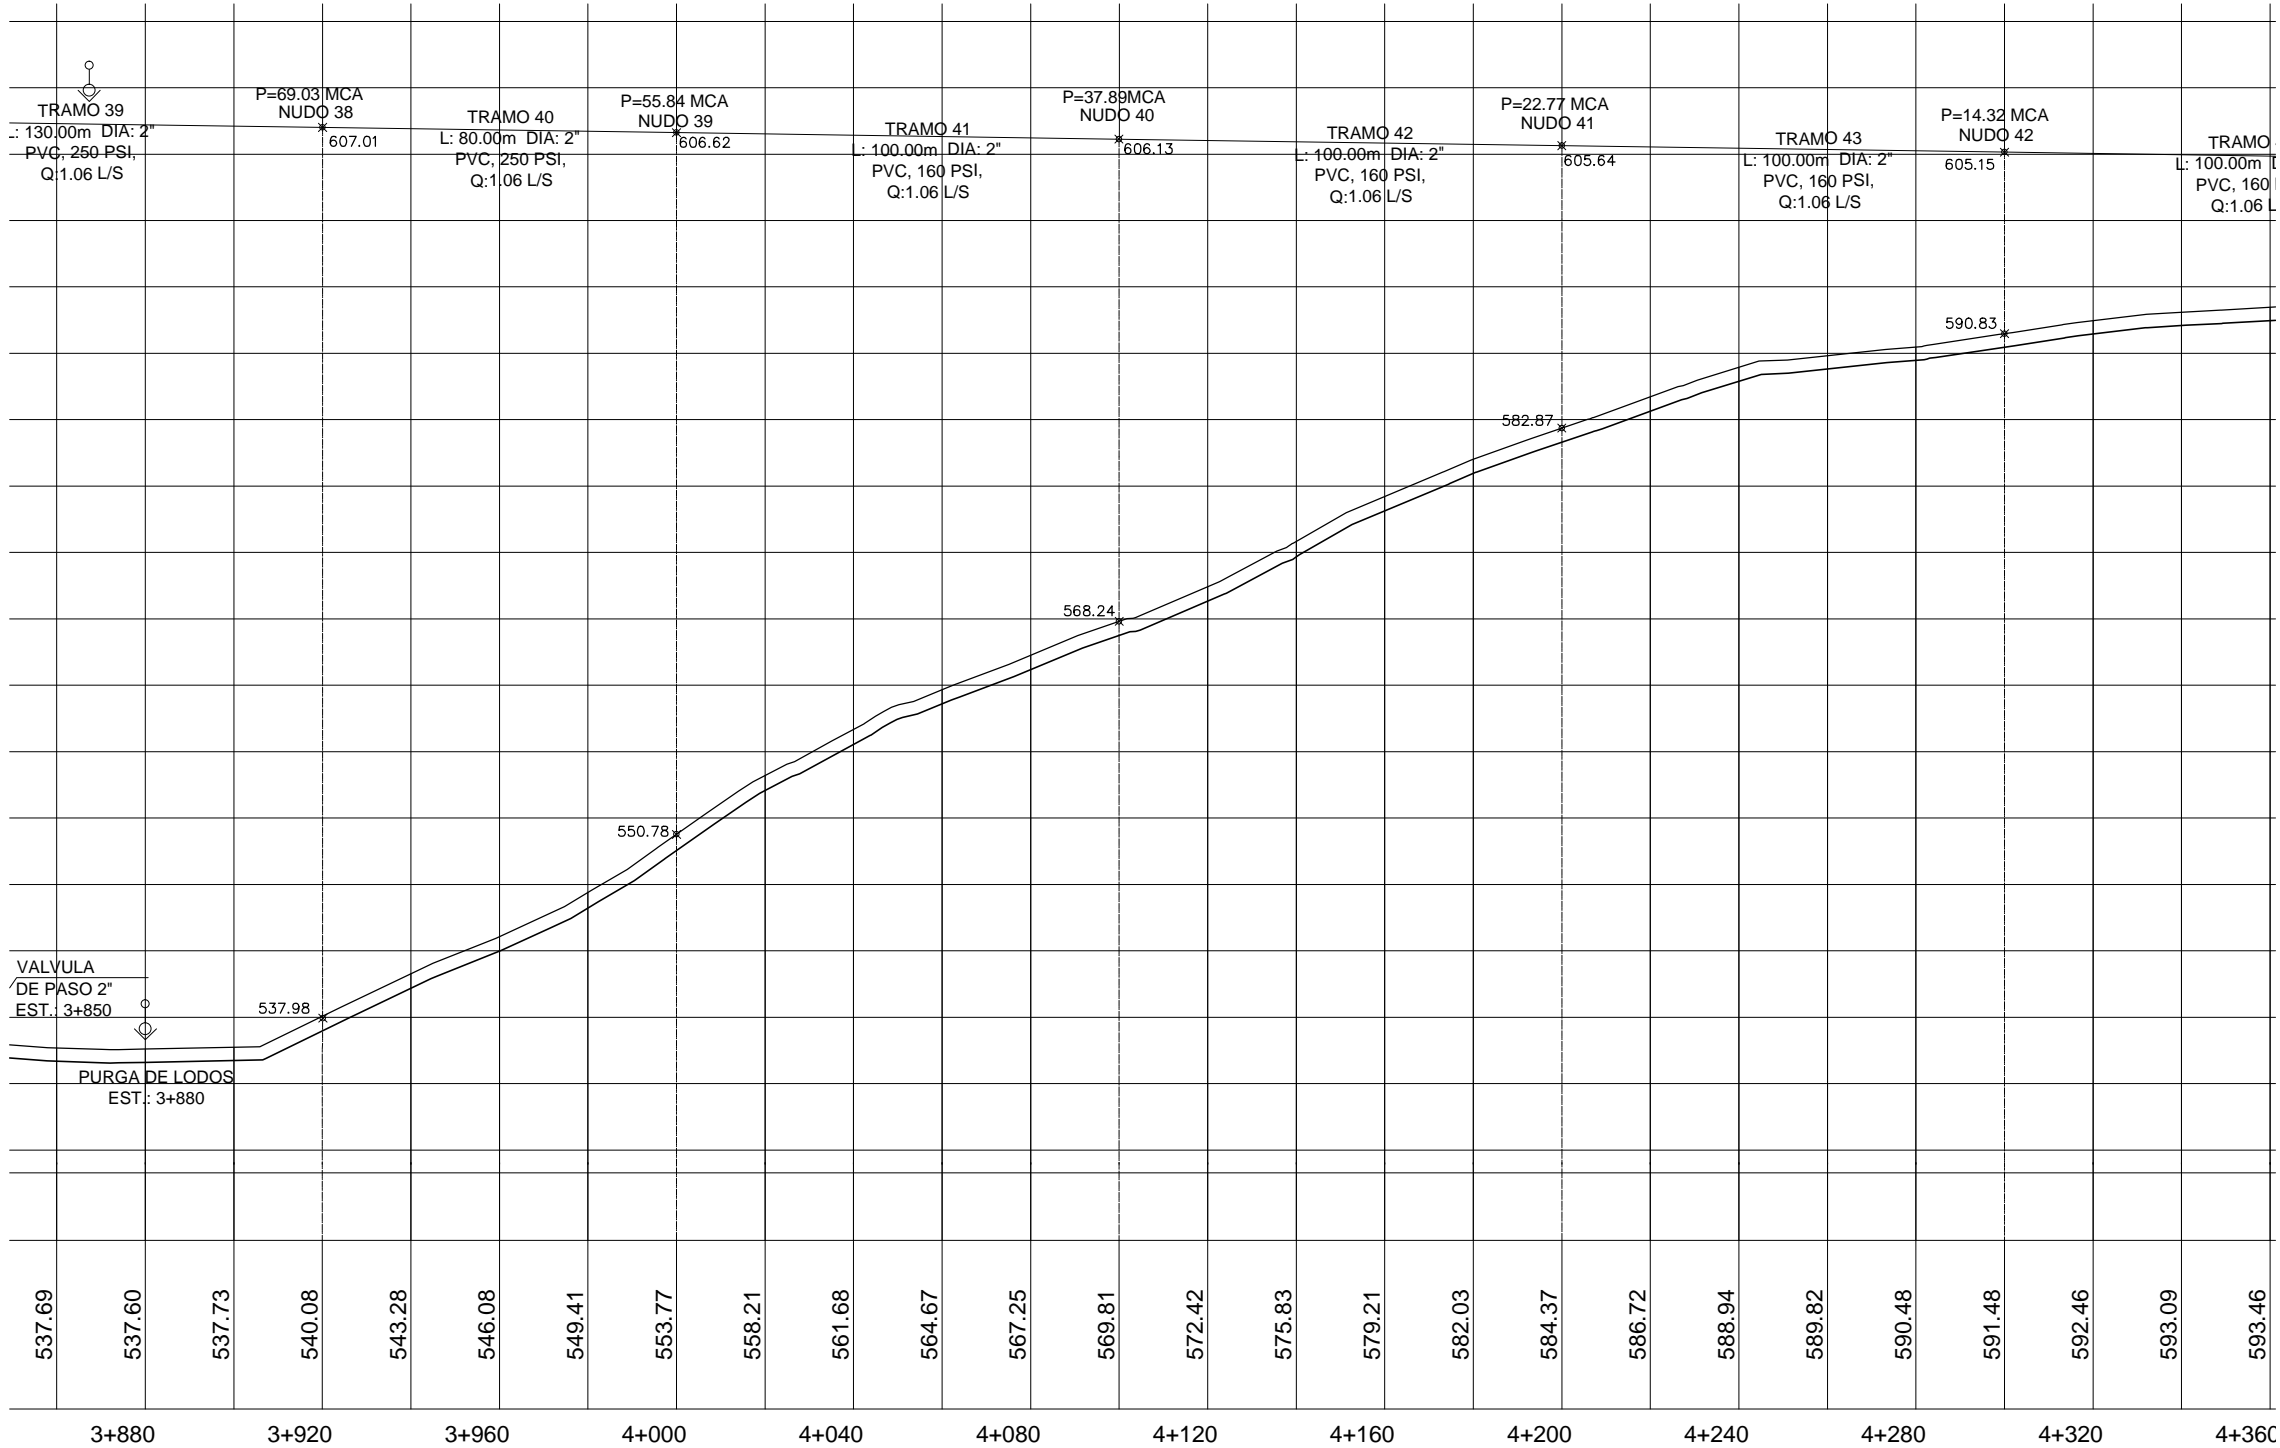

**PROYECTO:**  
INTRODUCCION DE AGUA POTABLE MEDIANTE SERVICIO DE CANTARERAS, A LOS CANTONES EL DIVISADERO, LOS PAJALES Y PANCHIMALQUITO.

**CONTENIDO:**  
RED DE DISTRIBUCION # 2 CANTON LOS PAJALES Y PANCHIMALQUITO

**PROPIETARIO:**  
ALCALDIA MUNICIPAL

**HOJA:**  
22/39

**UBICACION:**  
Canton el Divisadero, los Pajales y Panchimalquito, Municipio de Panchimalco, Departamento de San Salvador.

**AREA:**  
X

**FECHA:**  
ABRIL 2011

**DIGITALIZO:**  
SIRHAN G. RIVERA

**PRESENTA:**

**SELO:**

**ESCALA:**  
INDICADA