


SIMBOLOGIA

- TANQUE
- PURGA DE LODOS
- PURGA DE AIRE
- VÁLVULA REGULADORA DE PRESIÓN (VPR)
- VÁLVULA DE CONTROL 2"
- TUBERIA NUEVA
- ESCUELA
- VIVIENDA
- NUDOS
- CRUCERO PVC
- CODO 90° PVC
- TEE PVC
- TEE PVC CON REDUCTOR
- TAPON PVC

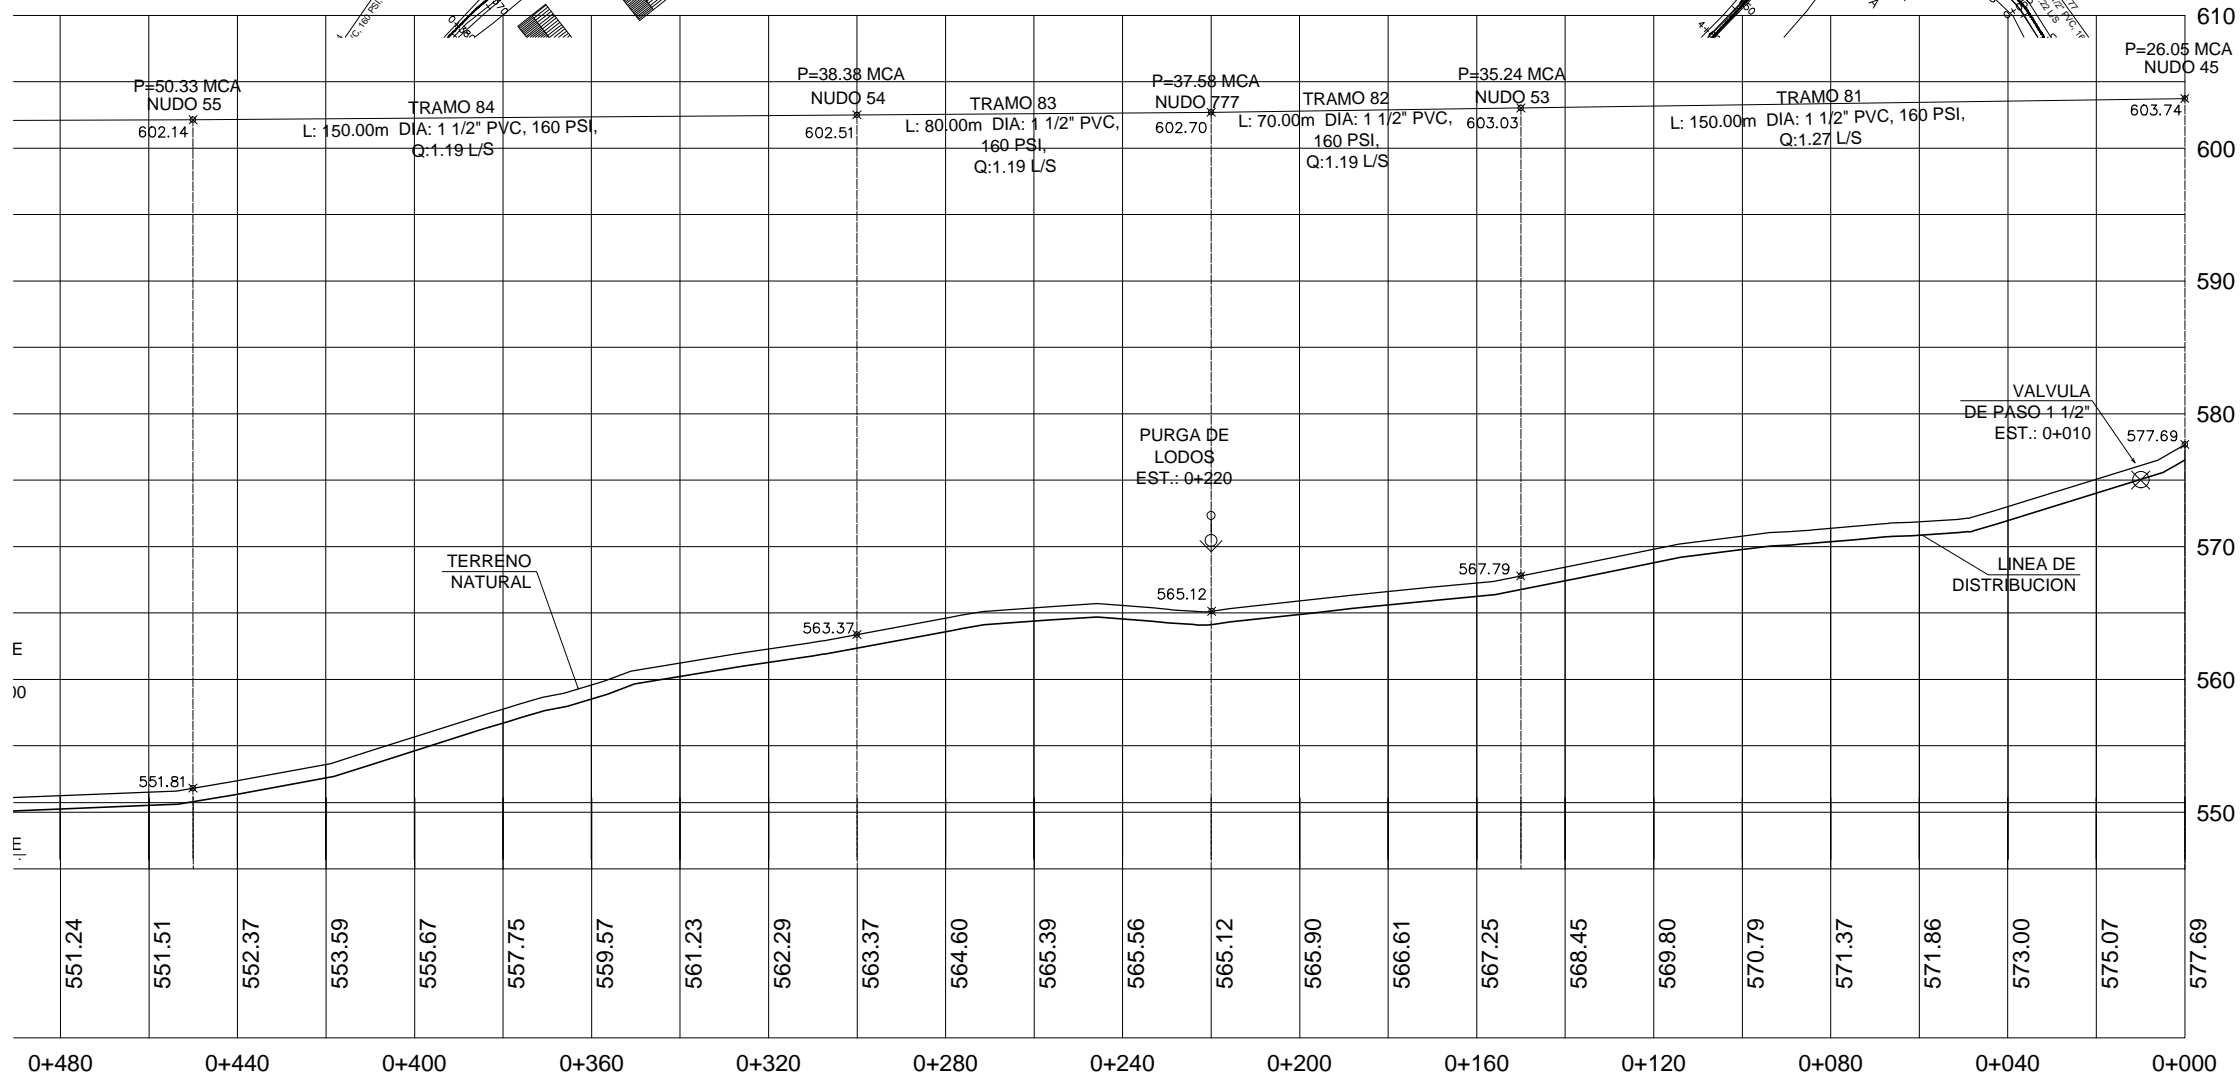

RAMAL HACIENDA
ESCALA: H:1:1500, V: 1:500

PROYECTO: INTRODUCCION DE AGUA POTABLE MEDIANTE SERVICIO DE CANTARERAS, A LOS CANTONES EL DIVISADERO, LOS PAJALES Y PANCHIMALQUITO.	
CONTENIDO: RED DE DISTRIBUCION # 2 CANTON LOS PAJALES Y PANCHIMALQUITO	
PROPIETARIO: ALCALDIA MUNICIPAL	HOJA: 28/39
UBICACION: Canton el Divisadero, los Pajales y Panchimalquito, Municipio de Panchimalco, Departamento de San Salvador.	AREA: X
PRESENTA:	ESCALA: INDICADA
SELO:	FECHA: ABRIL 2011
	DIGITALIZO: SIRHAN G. RIVERA