



PUENTE COLGANTE DIBUJADO SOBRE BASE DE COD 8330






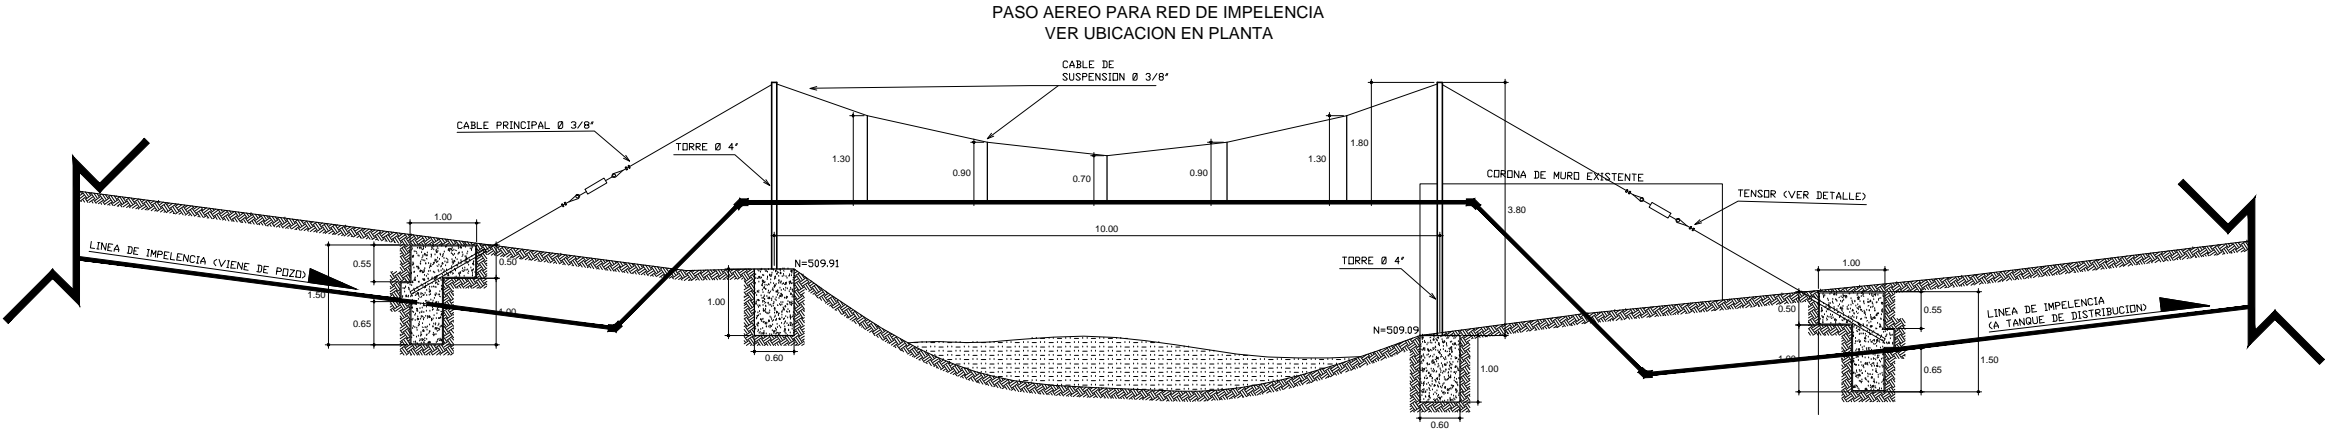


ELEVACION DE PASO AEREO  
ESC. 1:50

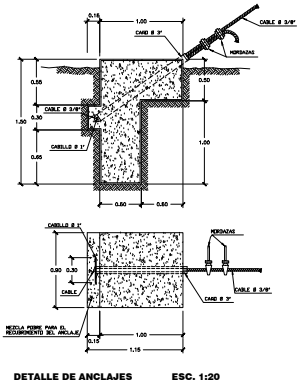


CUADRO DE ACCESORIOS EN POZO PARA VALVULAS	
1	VALVULA DE BRONCE PARA 1-1/2" Y Ho Fo PARA 2"
2	ANCLAJE DE 2 VARILLAS DE 1/2"
3	TUBERIA HoGo Ø PVC < DIAMETRO DE 1-1/2" o 2"
4	TEE Ho Go Ø PVC de 1-1/2" o 2"
5	UNION UNIVERSAL Y DOS NIPLES T/R PARA 1-1/2" * Ø JUNTA MECANICA PARA 2"
6	TAPON DE PVC Ø HoGo < C/ROSCA


DETALLE DE INSTALACION DE VALVULA EN POZOS

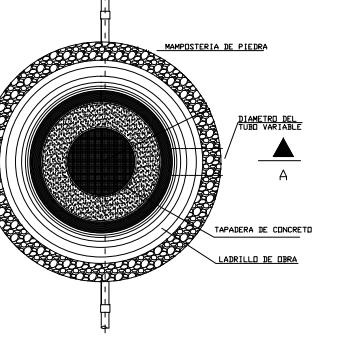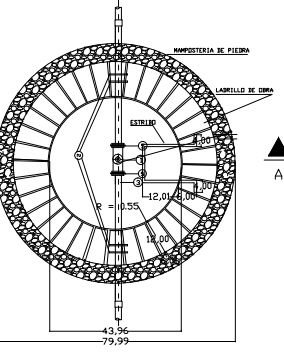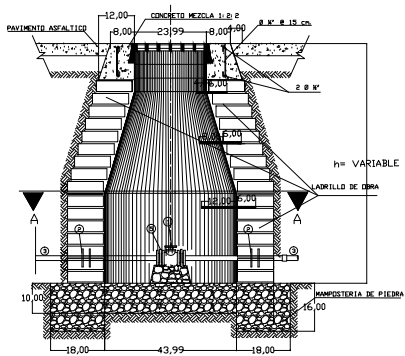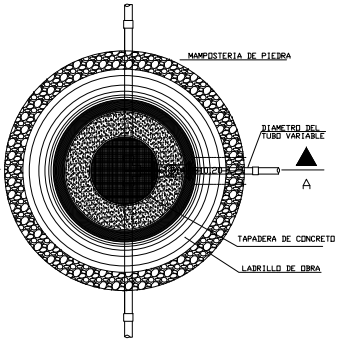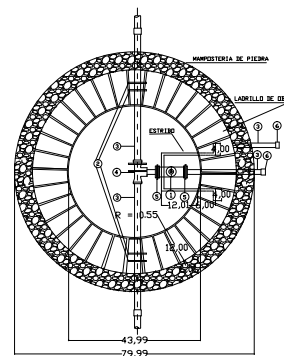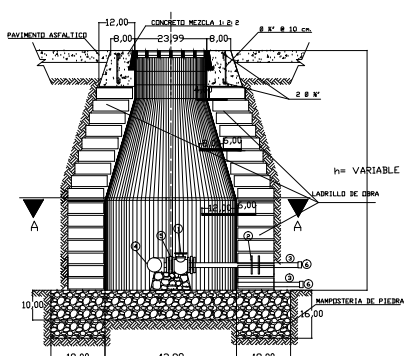


NOTA:  
PARA LA INSTALACION DE LA TUBERIA O LINEA DE DISTRIBUCION DEBERA ESTAR COLOCADA A 1.5 M DEL CORDON CUNETTA, ORIENTADA AL NORTE Y AL ORIENTE DE LA VIA SEGUN LA NORMA TECNICA DE ANDA O SEGUN SE INDICA EN PLANIMETRIA.

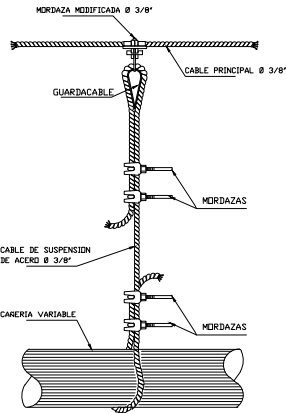


DETALLE DE SUSPENSION  
SIN ESCALA

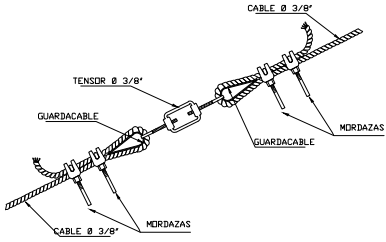

DETALLE DEL TENSOR  
SIN ESCALA

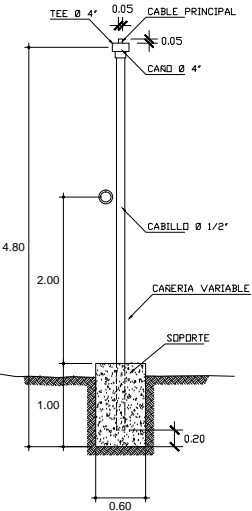

ELEVACION DE LA TORRE  
ESC. 1:40

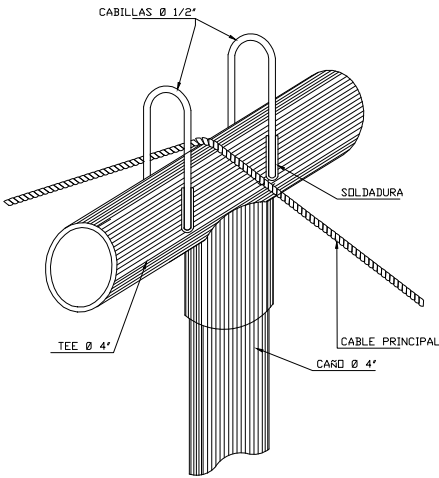

PASO DEL CABLE SOBRE LA TORRE  
SIN ESCALA

PROYECTO:  
INTRODUCCION DE AGUA POTABLE MEDIANTE SERVICIO DE CANTARERAS, A LOS CANTONES EL DIVISADERO, LOS PAJALES Y PANCHIMALQUITO.

CONTENIDO:  
PASO AEREO Y DETALLES CONSTRUCTIVOS

PROPIETARIO:  
ALCALDIA MUNICIPAL

HOJA:  
38/39

UBICACION:  
Canton el Divisadero, los Pajales y Panchimalquito, Municipio de Panchimalco, Departamento de San Salvador.

AREA:  
X

PRESENTA:  
SELO:  
INDICADA

FECHA:  
ABRIL 2011

DIGITALIZO:  
SIRHAN G. RIVERA  
ARQUITECTO