



FOI24-1

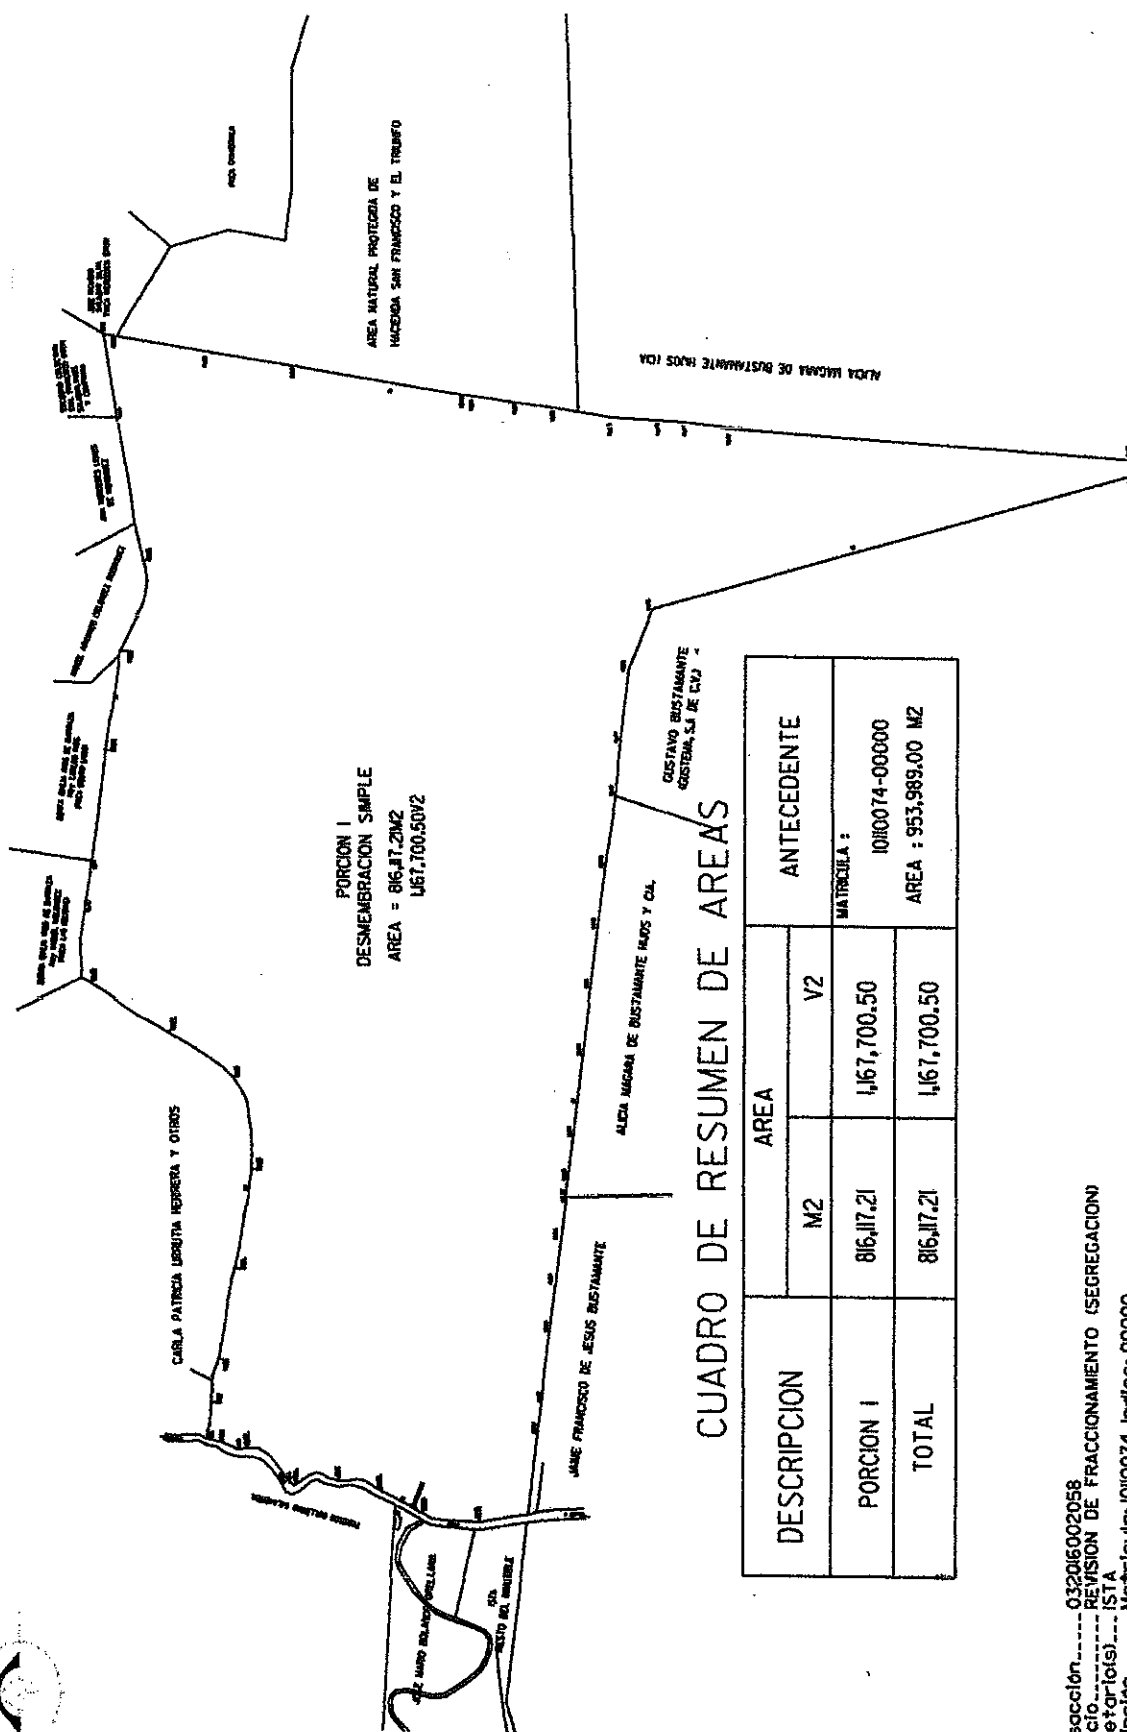

CUADRO DE RESUMEN DE AREAS

DESCRIPCION	AREA		ANTECEDENTE
	M2	V2	
PORCION 1	816,117.21	1,167,700.50	MATRICULA : 10100074-00000 AREA : 953,989.00 M2
TOTAL	816,117.21	1,167,700.50	

Transacción-----032016002058
Servicio-----REVISION DE FRACCIONAMIENTO (SEGREGACION)
Propietario(s)-----ISTA
Inscripción-----Matri-cula: 1010074 Índice: 00000
Dirección-----JUA YUA
Responsable del Levantamiento
IC-4891 - HASBUN BARDALES MILITON MIGUEL

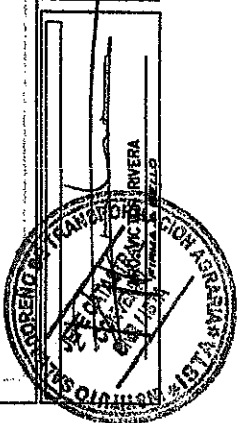

UNIDAD DE REVISION DE PROYECTOS
REVISOR TECNICA REALIZADA POR :
ING. DELMY DE SALAZAR
OFICINA DE MANTENIMIENTO INFRAESTR-
UCTURAL DE: SONSONATE
17-MAY-16

ESTADO DE LA OJA	SONSONATE
DEPARTAMENTO	JUATULA
MUNICIPIO	MAPA CANTABRAL
030702	PARCELA
218	

STACEY BEN CHAYLA
GERARDO RODRIGUEZ
DANIELA ESPINOZA
TANCONI GARCIA TEO
COMARCEO GARCIA

CNR
Carro Nacional de Regiones