


414-218

F024-1

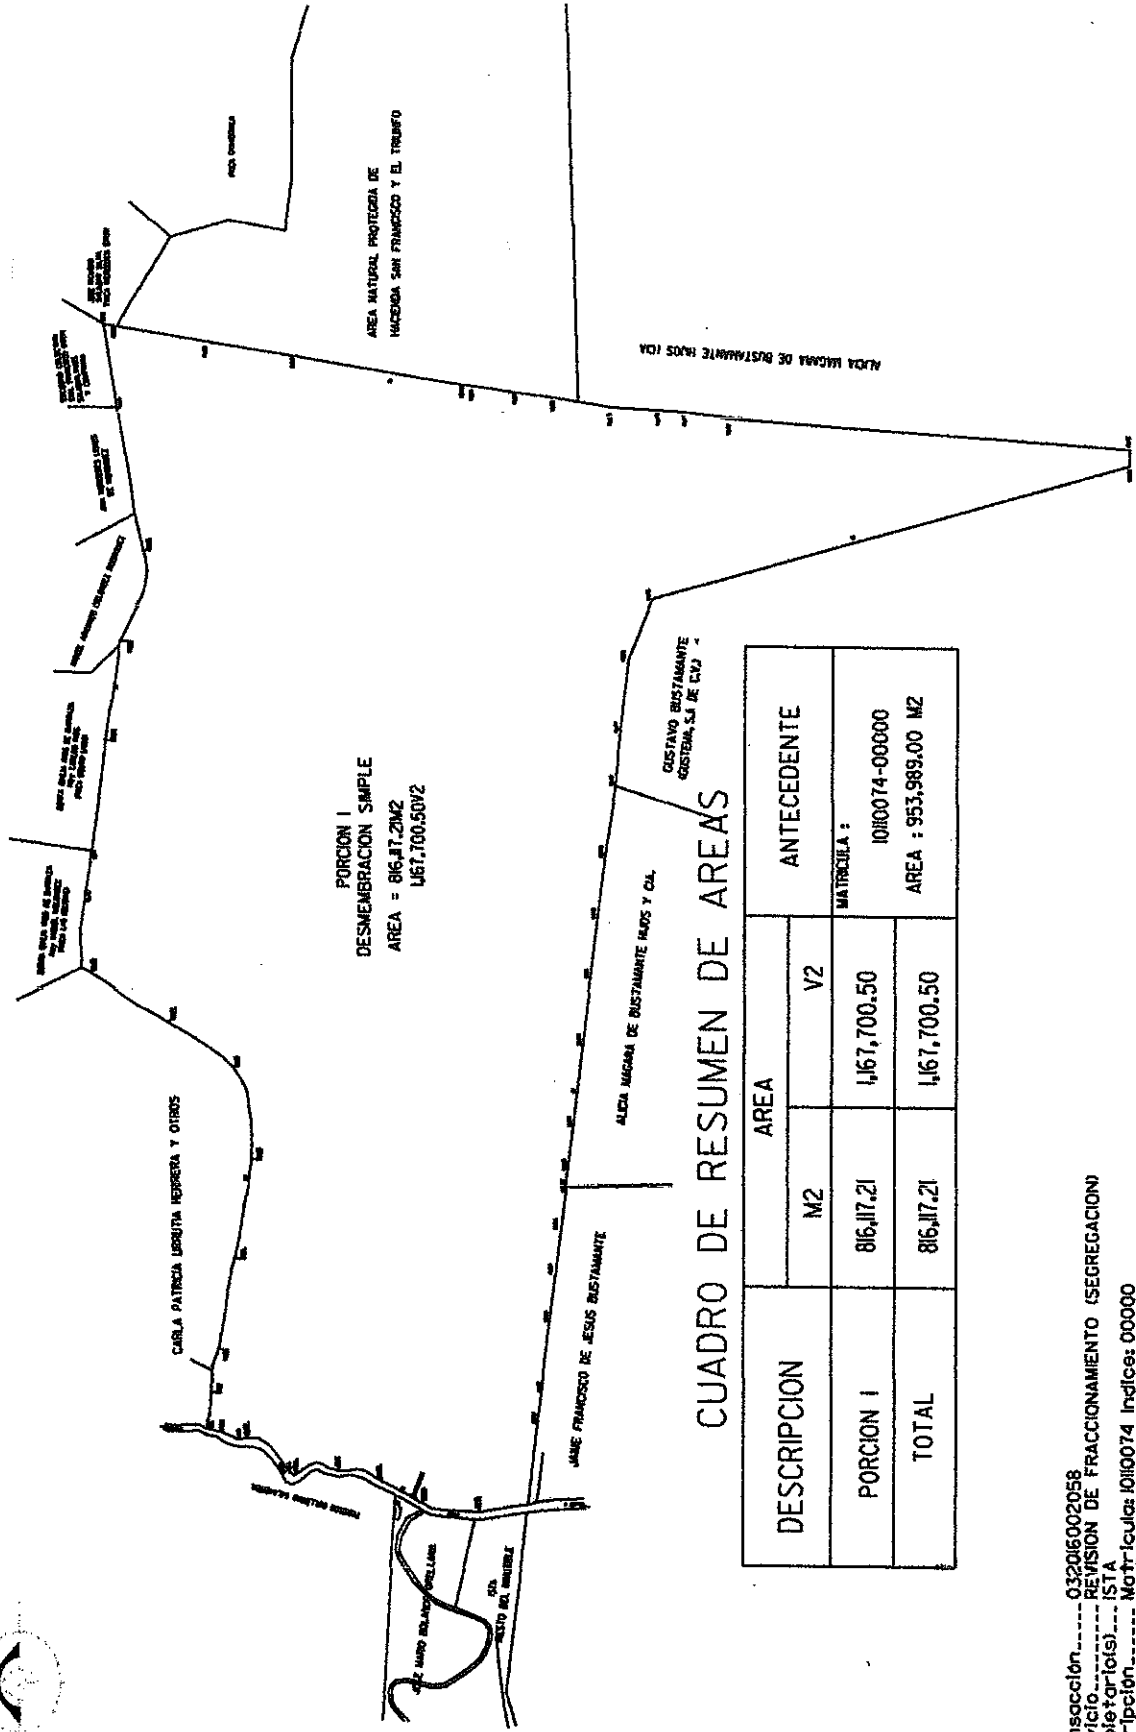

PORCION I  
DESMEMBROACION SIMPLE  
AREA = 816,117.21M2  
1,617,700.50V2

CUADRO DE RESUMEN DE AREAS

DESCRIPCION	AREA		ANTECEDENTE
	M2	V2	
PORCION I	816,117.21	1,617,700.50	MATRICULA : 1010074-000000 AREA : 953,989.00 M2
TOTAL	816,117.21	1,617,700.50	

Transacción..... 032016002058  
Servicio..... REVISION DE FRACCIONAMIENTO (SEGREGACION)  
Propietario(s)..... ISTA  
Inscripción..... Matrícula 1010074 Índice: 00000  
Dirección..... JUA YUA  
Responsable del levantamiento  
IC-4891 - HASBUN BARDALES MILTON MIGUEL

UNIDAD DE REVISION DE PROTECCION REVISION TECNICA REALIZADA POR : ING. DELANT DE SALAZAR OFICINA DE FORTALECIMIENTO CATASTRAL DEPARTAMENTO DE SONSONATE 17-MAY-16	SECRETARIA DE LA OFICINA DEPARTAMENTO SONSONATE MUNICIPIO JUA YUA MAPA CATASTRAL 0307R02 PARCELA 218
REPUBLICA DE EL SALVADOR CNR Centro Nacional de Registro MILTON MIGUEL Y DEL CORREO NACIONAL SERVICIO ADMINISTRATIVO PLANO EN ESCALA	