


CUADRO DE RUMBOS Y DISTANCIAS		
MOJON	DISTANCIA	RUMBO
1 - 2	12.95	N 02°53'25" E
2 - 3	19.07	S 85°45'39" E
3 - 4	3.15	N 02°53'25" E
4 - 5	4.48	S 87°06'35" E
5 - 6	8.36	N 02°53'25" E
6 - 7	19.01	S 87°06'35" E
7 - 8	24.00	S 02°53'25" W
8 - 1	42.55	N 87°06'35" W
AREA: 737.92 M ² 1055.82 V ²		

CUADRO DE PISOS	
TIPO	DESCRIPCION
1	LADRILLO DE CEMENTO COLOR ROJO Y GRIS, DAÑOS POR DESGASTE, SUCIEDAD Y VEGETACION
2	SUELO NATURAL
3	CONCRETO SIMPLE


CUADRO DE CIELOS	
TIPO	DESCRIPCION
A	MADERA MACHIHEMBADA, DAÑOS POR COLAPSO Y PUDRICION
B	MARQUESINA DE CONCRETO ARMADO
C	ESTRUCTURA Y CUBIERTA VISTA DEL TECHO
D	CIELO ABIERTO

CUADRO DE VENTANAS				
CLAVE	ANCHO	ALTO	CANT.	DESCRIPCION
V 1	1.20	1.80	3	MARCOS DE MADERA Y TABLEROS DE VIDRIO, DOS HOJAS
V 2	1.00	1.80	3	ENTABLERADAS, PINTADAS COLOR BLANCO, DOS HOJAS
V 3	1.00	0.60	2	CELOSIA DE VIDRIO Y MARCO DE ALUMINIO NATURAL
V 4	0.70	1.20	1	SIN VENTANA
V 4	0.53	1.20	2	SIN VENTANA


CUADRO DE PUERTAS				
CLAVE	ANCHO	ALTO	CANT.	DESCRIPCION
P 1	1.20	2.60	2	ENTABLERADA DE MADERA DE DOS HOJAS
P 2	1.00	2.60	5	ENTABLERADA DE MADERA DE DOS HOJAS
P 3	0.72	2.10	3	ENTABLERADA DE MADERA DE DOS HOJAS
P 4	1.10	2.60	2	ENTABLERADA DE MADERA DE DOS HOJAS
P 5	1.26	2.60	2	ENTABLERADA DE MADERA DE DOS HOJAS
P 6	2.30	3.20	1	PORTON ENTABLERADA DE MADERA DE DOS HOJAS

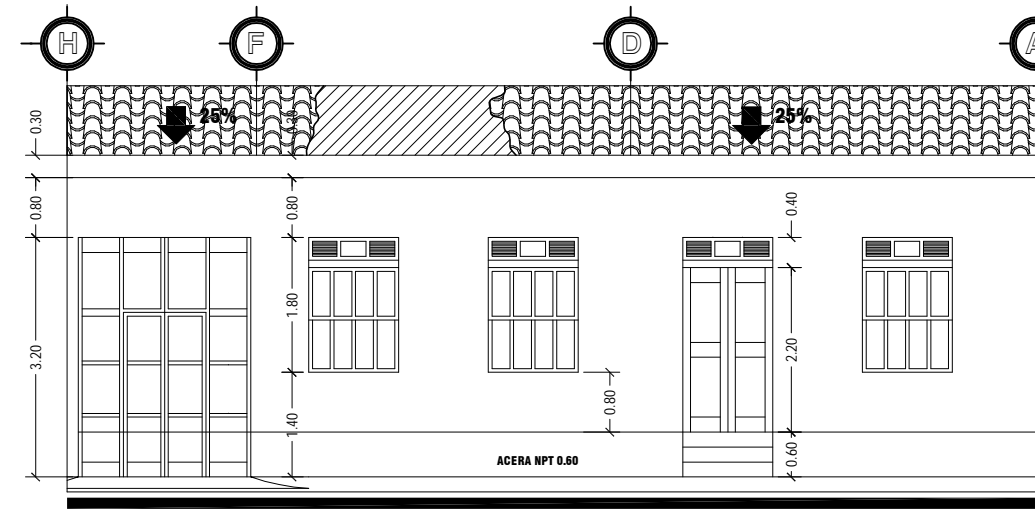

Elevación Principal
Estado Actual
Escala 1:100

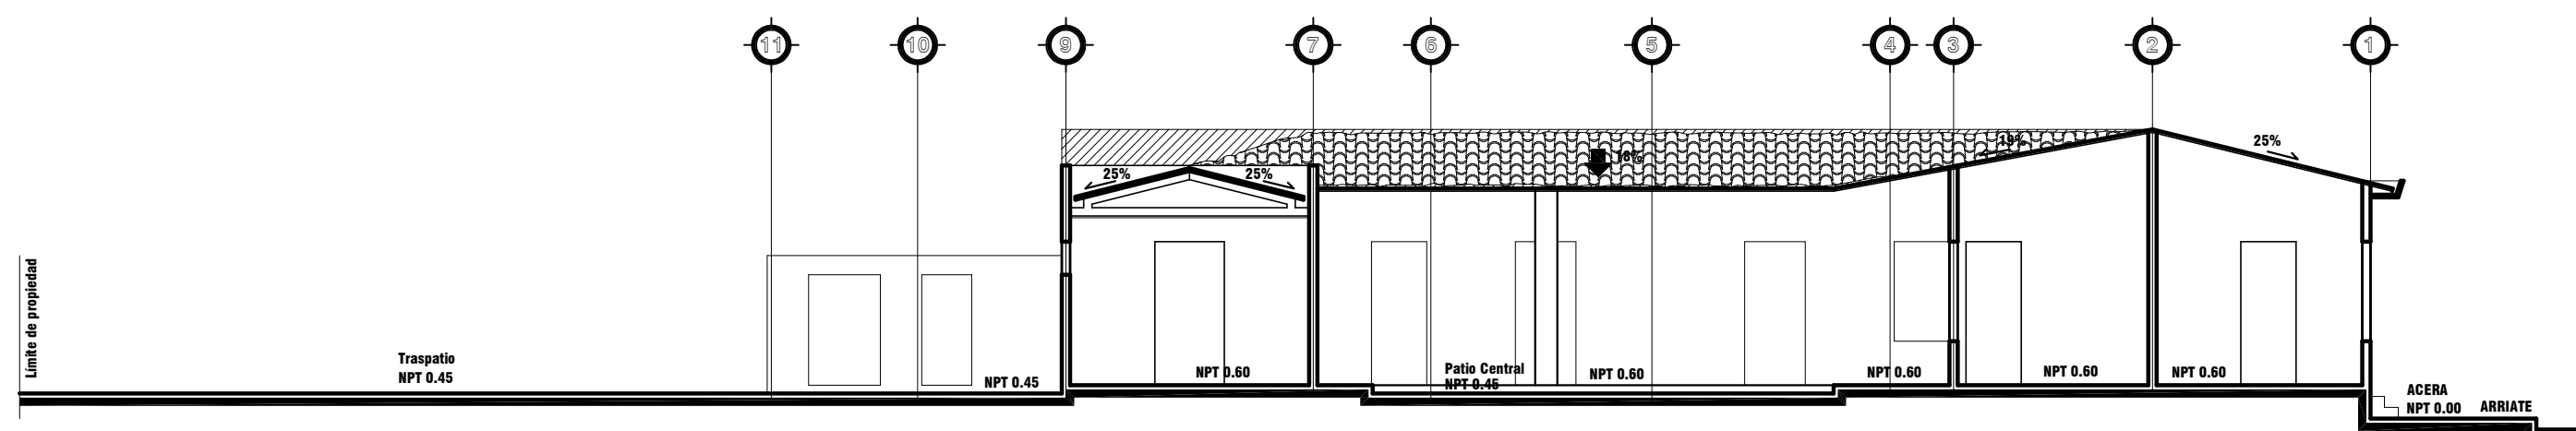


Sección Longitudinal A - A
Estado Actual
Escala 1:125

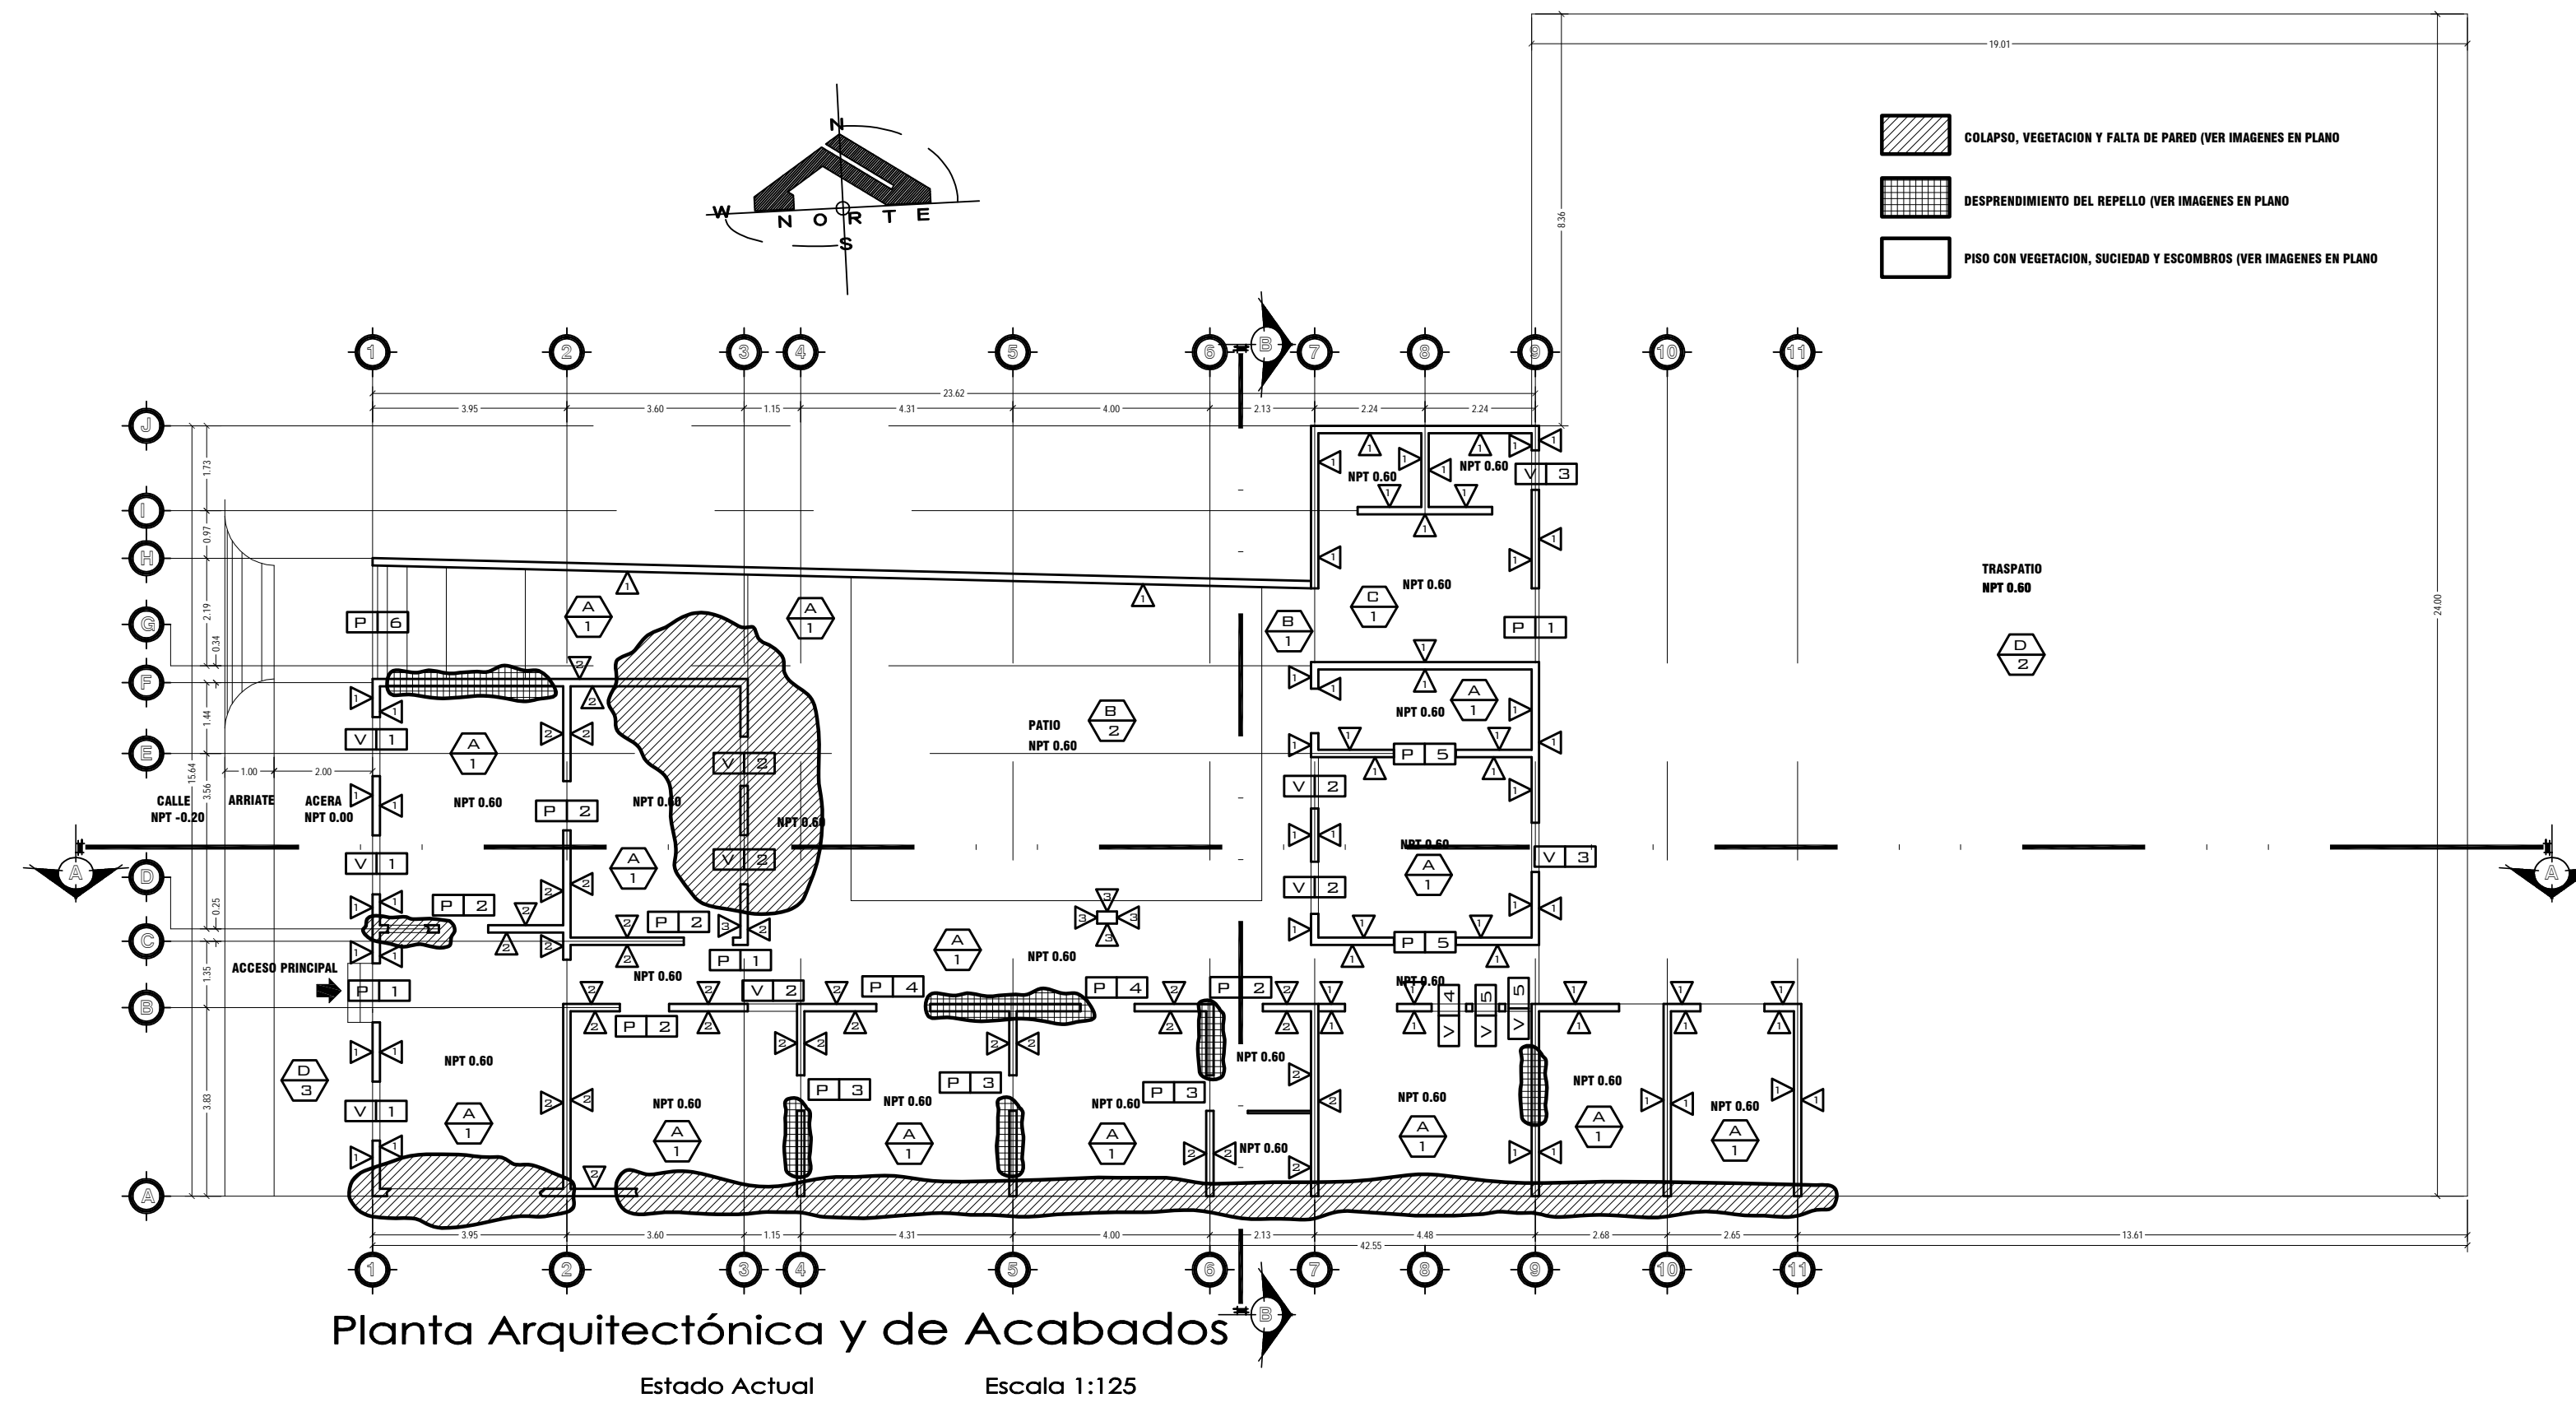


Planta Arquitectónica y de Acabados
Estado Actual
Escala 1:125



Planta de Conjunto y Techos
Estado Actual
Escala 1:125

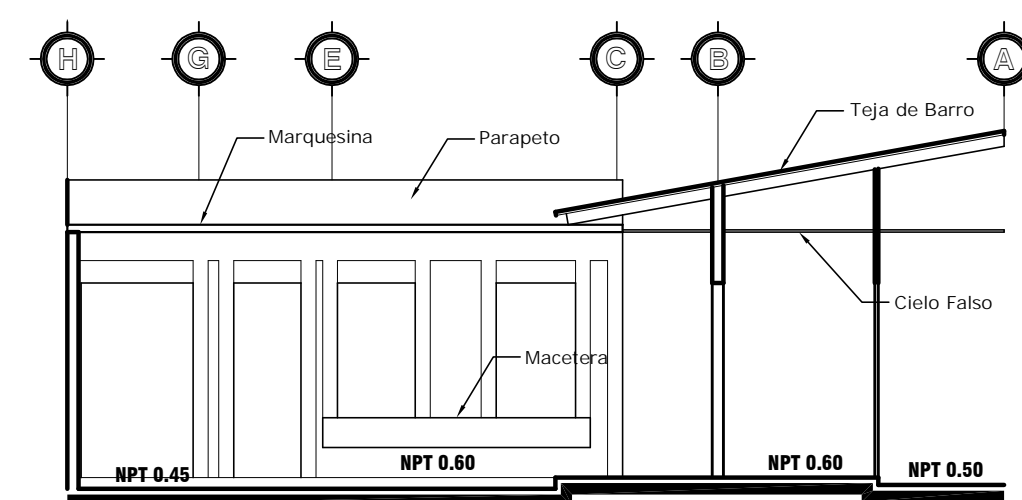

Sección Transversal B - B
Estado Actual
Escala 1:100

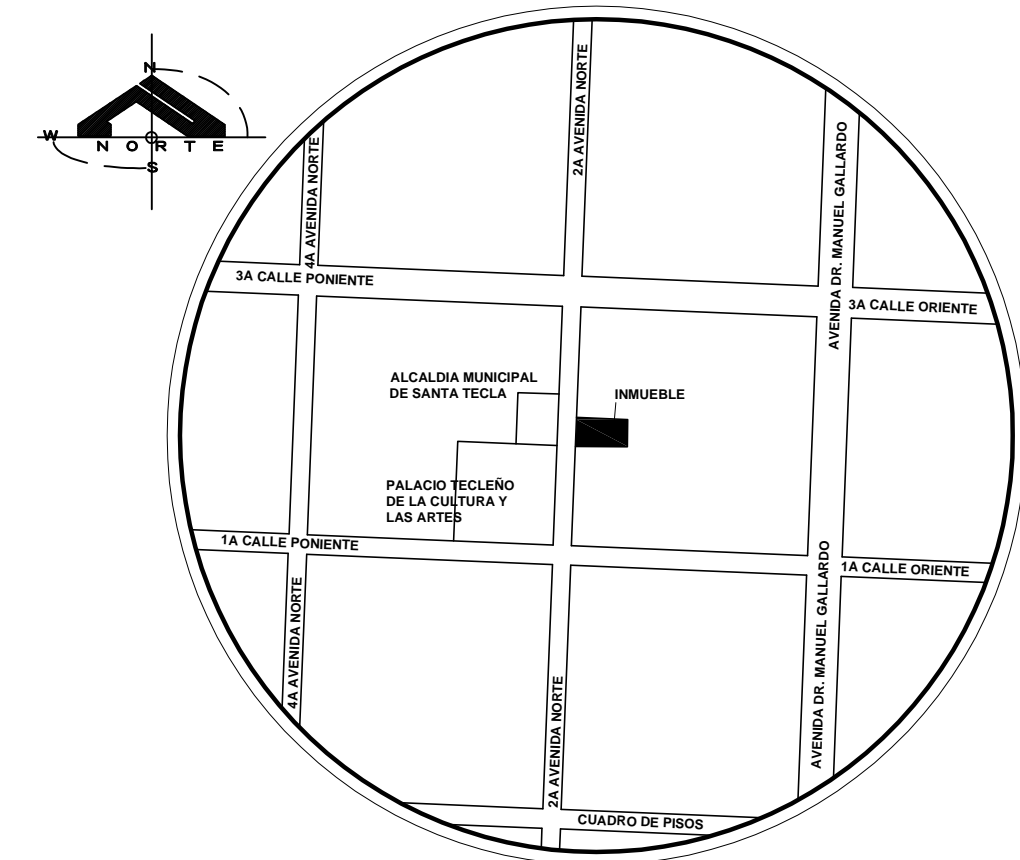

ESQUEMA DE UBICACION
Sin Escala

LOCAL COMERCIAL Y ESTACIONAMIENTO		
NOMBRE DEL PROYECTO	LOCAL COMERCIAL Y ESTACIONAMIENTO	
PROPIETARIO	PRESENTA	
CONTENIDO	PLANO TOPOGRAFICO PLANTA ARQUITECTONICA Y DE ACABADOS ESTADO ACTUAL ELEVACION PRINCIPAL ESTADO ACTUAL SECCION LONGITUDINAL A - A ESTADO ACTUAL SECCION TRANSVERSAL B - B ESTADO ACTUAL PLANTA DE CONJUNTO Y TECHOS ESTADO ACTUAL	
ARQUITECTONICO	ESTRUCTURAL	
HIDRAULICO:	ELECTRICO	
UBICACION:	2a AVENIDA NORTE, ENTRE 1a y 3a CALLE PONIENTE, MUNICIPIO DE SANTA TECLA, DEPARTAMENTO DE LA LIBERTAD	
AREA:	737.92 M ² 1055.82 V ²	
DIBUJO:	ESCALA: INDICADAS	HOJA: 1/3
FECHA: SEPTIEMBRE 2022		

SELLOS: