




Planta Arquitectónica
Propuesta Escala 1:125

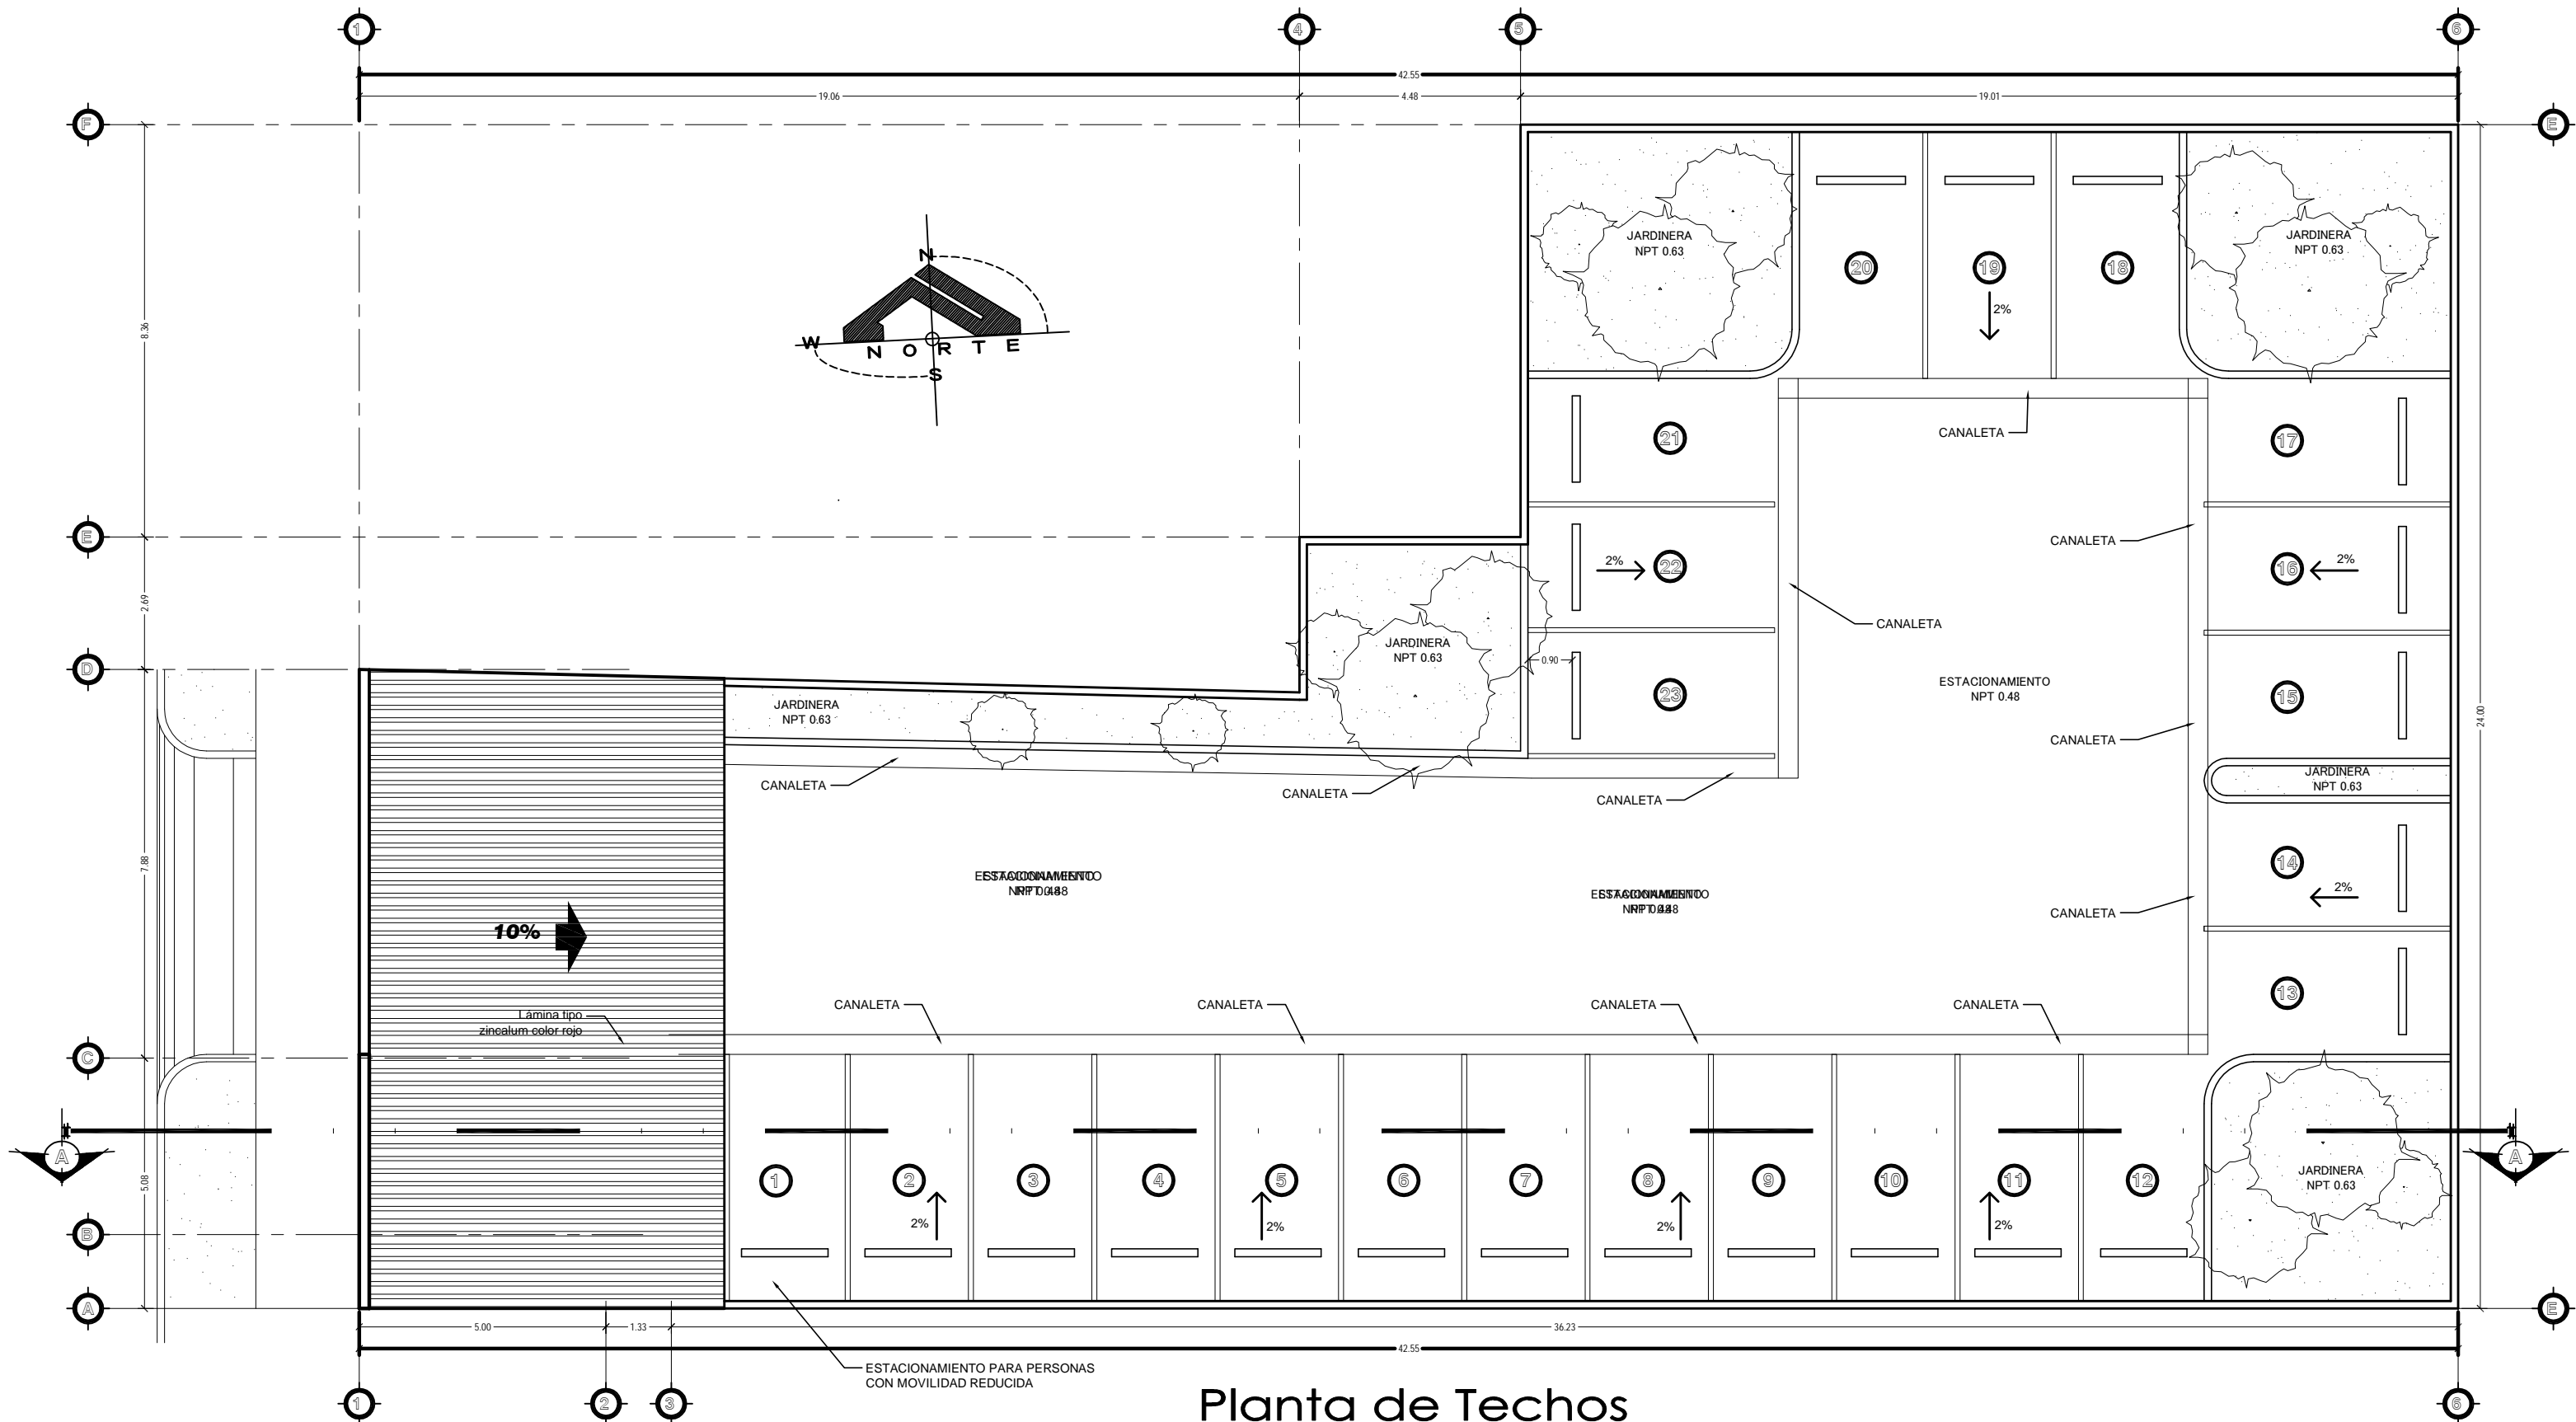

Planta de Techos
Propuesta Escala 1:125

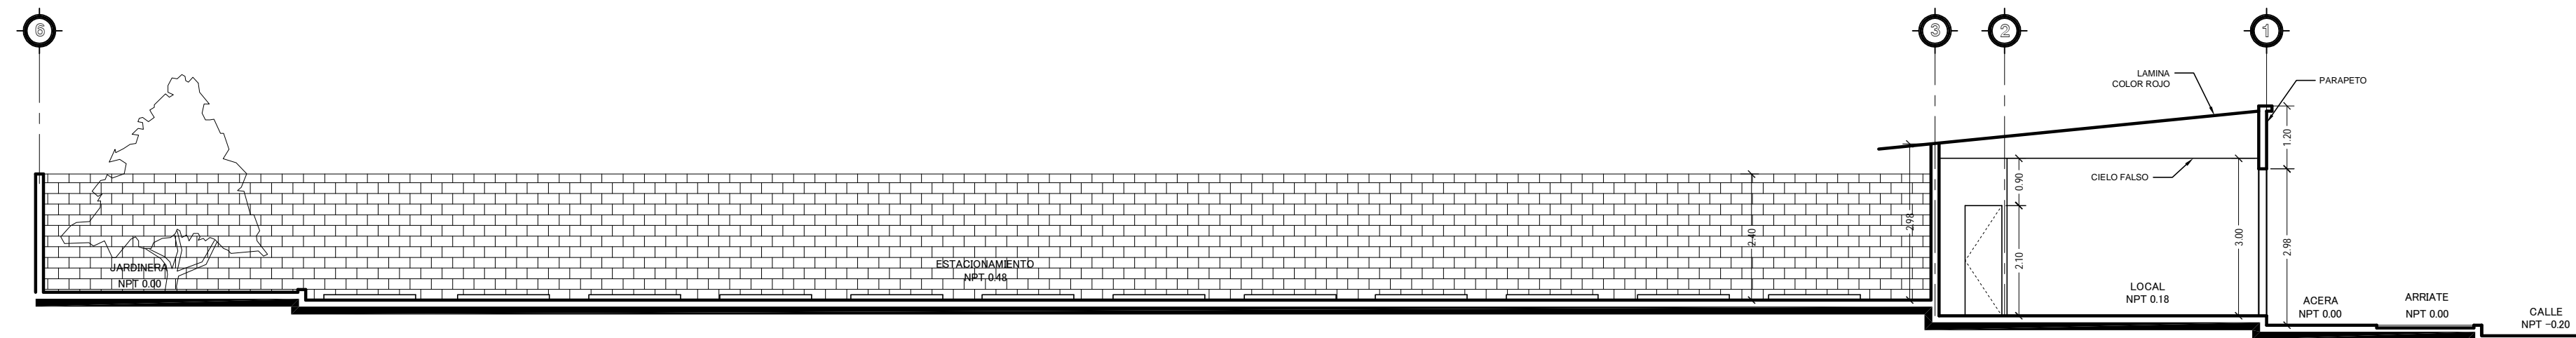

Sección Longitudinal A-A
Propuesta Escala 1:100

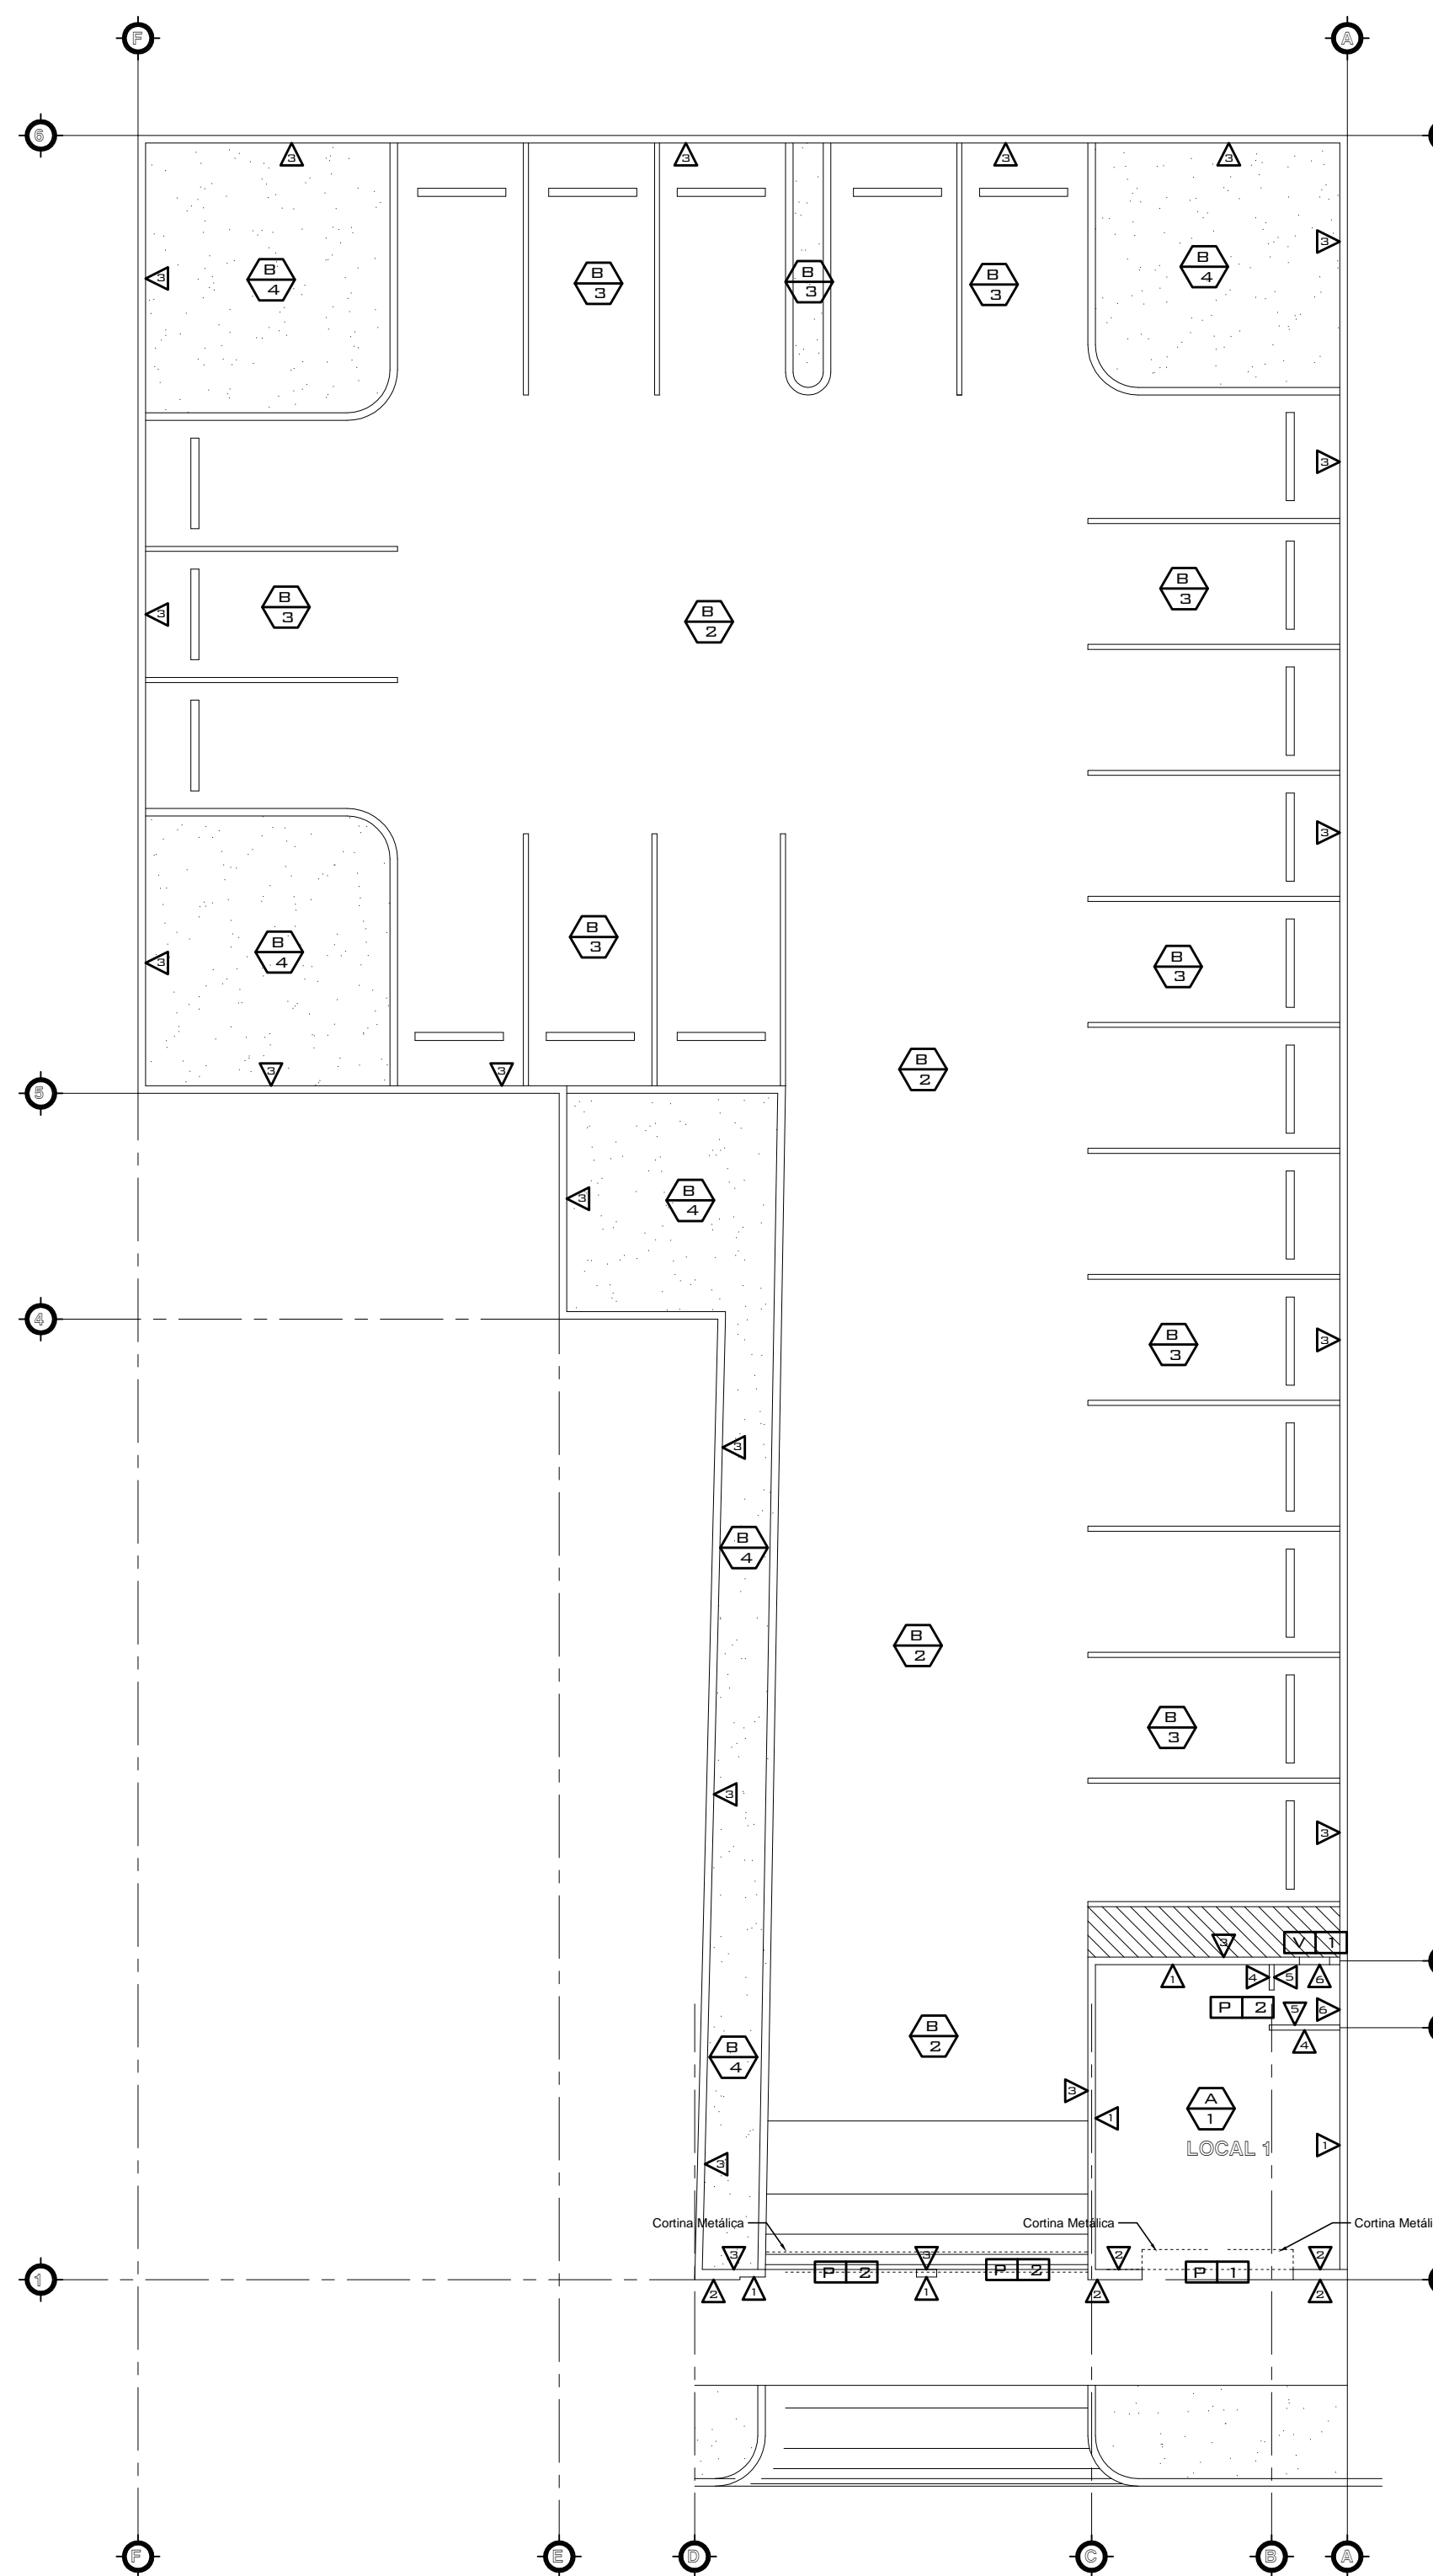

Planta de Acabados
Propuesta Escala 1:125


CUADRO DE PUERTAS				
CLAVE	ANCHO	ALTO	CANT.	DESCRIPCION
P 1	3.00	2.80	1	CORTINA METALICA CON SISTEMA DE ENROLLADO AL INTERIOR DEL HUECO
P 2	3.00	2.98	2	CORTINA METALICA CON SISTEMA DE ENROLLADO AL INTERIOR DEL HUECO
P 3	0.70	2.10	1	PUERTA PREFABRICADA 4 TABLEROS

CUADRO DE VENTANAS				
CLAVE	ANCHO	ALTO	CANT.	DESCRIPCION
V 1	0.60	0.40	1	CELOSIA DE VIDRIO Y MARCO DE ALUMINIO NATURAL


CUADRO DE PAREDES	
CLAVE	DESCRIPCION
A 1	PARED DE BLOQUE DE CONCRETO DE 15x20x40 REPELADO, AFINADO Y PINTADO.
A 2	PARED DE BLOQUE DE CONCRETO DE 20x20x40 REPELADO, AFINADO Y PINTADO.
A 3	PARED DE BLOQUE DE CONCRETO DE 15x20x40 SISADO.
A 4	PARED DIVISORA DE TABLAROCA, ENMASILLADA, LUJADA Y PINTADA.
A 5	PARED DIVISORA DE TABLAROCA, ENCHAPADO DE CERAMICA DE 30X60CM, ALTURA DE 1.20 MTS EL RESTO ENMASILLADA, LUJADA Y PINTADA HASTA EL NIVEL DE CIELO FALSO.
A 6	PARED DE BLOQUE DE CONCRETO DE 15x20x40, ENCHAPADO DE CERAMICA DE 30X60CM, ALTURA DE 1.20 MTS EL RESTO REPELADO, AFINADO Y PINTADO HASTA EL NIVEL DE CIELO FALSO.

CUADRO DE CIELOS	
TIPO	DESCRIPCION
C 1	TABLAROCA CON PERFLERIA GALVANIZADA, ENMASILLADA, LUJADA Y PINTADA.
C 2	CIELO ABIERTO

CUADRO DE PISOS	
TIPO	DESCRIPCION
P 1	PORCELANATO DE 60 X 60 CMS.
P 2	PAVIMENTO
P 3	GRAMOQUIN
P 4	GRAMA

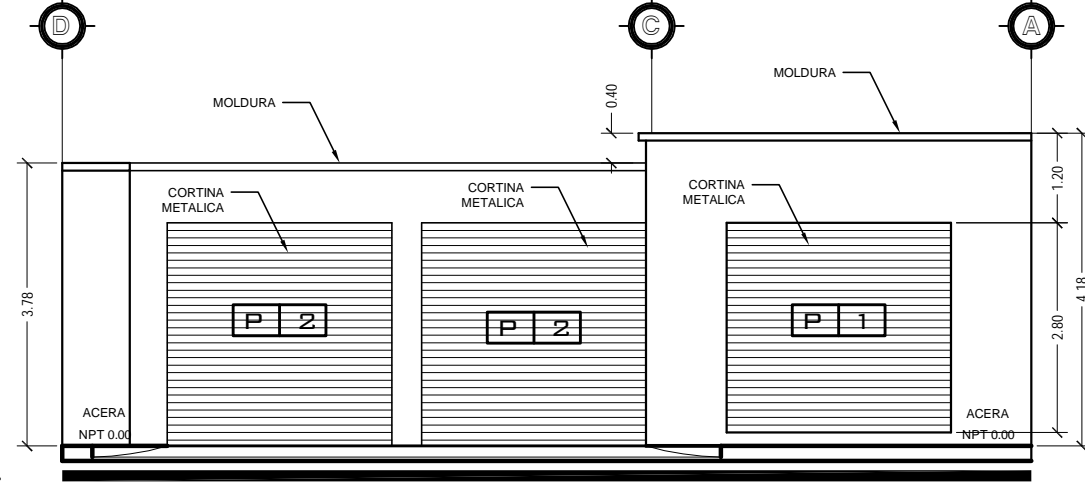

Fachada Principal
Propuesta Escala 1:100

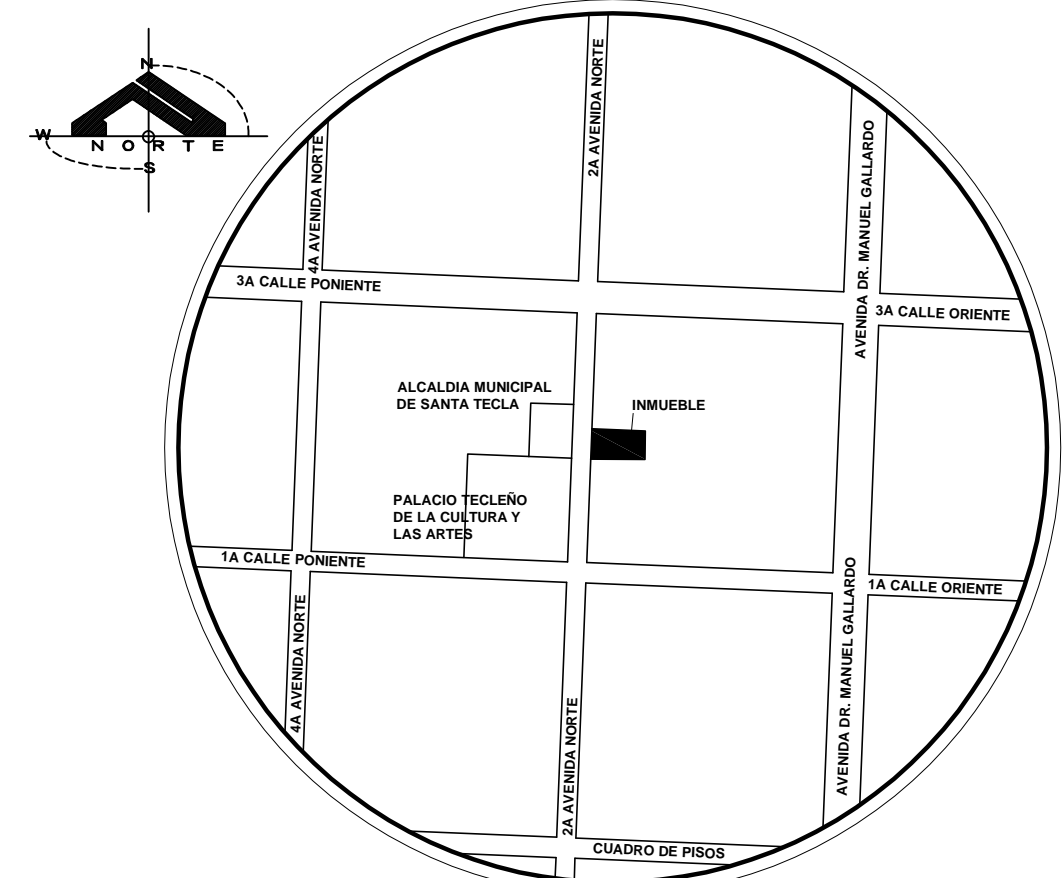

ESQUEMA DE UBICACION
Sin Escala

NOMBRE DEL PROYECTO	
LOCAL COMERCIAL Y ESTACIONAMIENTO	
PROPI:	PRESENTA
CONTENIDO	RESPONSABLE DE TRAMITE
ARQUITECTONICO	ESTRUCTURAL
HIDRAULICO:	ELECTRICO
UBICACION:	AREA:
737.92 M²	
1055.82 V²	
DIBUJO:	ESCALA:
INDICADAS	
FECHA:	HOJA:
3/3	
SELOS:	