


RESULTADOS : PANCHI .LAP									
TITULO : LINEA DE IMPELENCIA PANCHI.MLO DIVISADERO									
NO. DE TRAMOS : 25									
NO. DE NUDOS : 27									
NO. DE PIVOS : 1									
NO. DE TUBERIAS : 25									

NUDO	FLUJO	ELEVACION	PIEZ	PRESION
NO.	(LPS)	(M)	(M)	(M)
1	1.320	504.94	778.33	273.39
2	0.000	509.91	776.56	266.65
3	0.000	509.09	776.42	267.33
4	0.000	520.76	775.19	254.43
5	0.000	530.46	773.69	243.23
6	0.000	530.73	773.29	242.56
7	0.000	521.95	772.19	250.24
8	0.000	513.18	770.42	252.32
9	0.000	494.82	766.13	271.31
10	0.000	494.80	765.71	270.91
11	0.000	511.73	761.29	249.56
12	0.000	511.49	760.54	249.05
13	0.000	515.18	757.49	243.39
14	0.000	536.77	757.44	220.67
15	0.000	560.29	754.44	186.15
16	0.000	587.55	752.87	165.32
17	0.000	609.51	752.10	142.59
18	0.000	627.90	751.07	123.09
19	0.000	634.43	750.02	115.59
20	0.000	642.82	749.25	106.43
21	0.000	664.58	748.23	83.73
22	0.000	678.78	747.42	68.64
23	0.000	700.76	746.32	45.56
24	0.000	708.28	745.52	37.24
25	0.000	733.33	743.57	10.24
26	0.000	734.33	743.50	9.17
27	-1.320	738.33	743.45	5.12

**SIMBOLOGIA**

- TANQUE
- POZO CON VALVULA DE CONTROL
- POZO CON PURGA DE AIRE
- VALVULA REGULADORA DE PRESION (VPR)
- VALVULA DE CONTROL 2"
- TUBERIA GALVANIZADA
- TUBERIA PVC
- ESCUELA
- VIVIENDA
- NUDOS
- CRUCERO PVC
- CODO 90° PVC
- TEE PVC
- TEE PVC CON REDUCTOR
- TAPON PVC

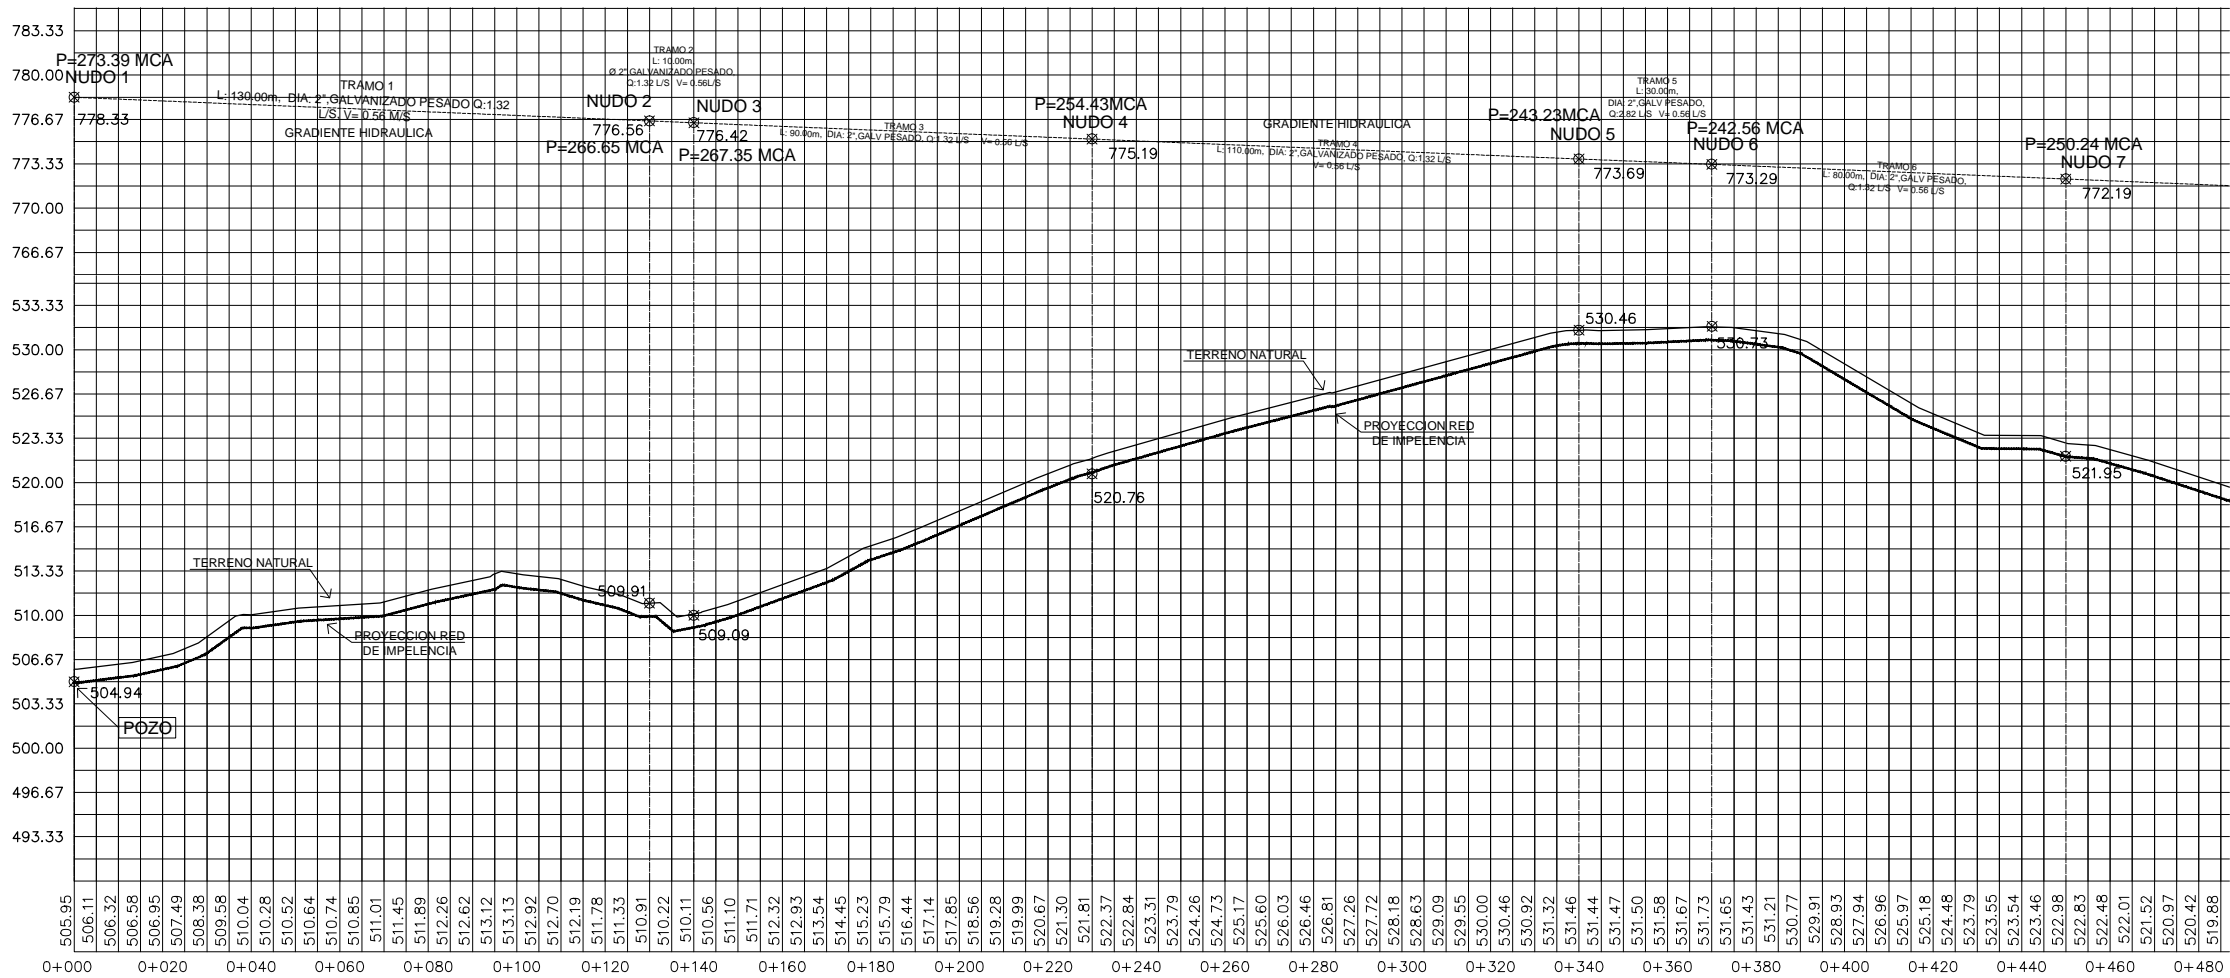

PERFIL LINEA DE IMPELENCIA H: 1:1500, V:1:250.

PROYECTO:  
INTRODUCCION DE AGUA POTABLE MEDIANTE SERVICIO DE CANTARERAS,  
A LOS CANTONES EL DIVISADERO, LOS PAJALES Y PANCHIMALQUITO.

CONTENIDO:  
RED DE IMPELENCIA

PROPIETARIO:  
ALCALDIA MUNICIPAL

HOJA:  
2/39

UBICACION:  
Canton el Divisadero, los Pajales y Panchimalquito, Municipio de Panchimalco, Departamento de San Salvador.

AREA:  
INDICADA  
FECHA:  
ABRIL 2011  
DIGITALIZO:  
SIRHAN G. RIVERA  
ARQUITECTO

PRESENTA:

SELLO: