

○

TANQUE

○

PURGA DE LODOS

○

PURGA DE AIRE

⊗

VÁLVULA REGULADORA DE PRESIÓN (VPR)

⊗

VÁLVULA DE CONTROL 2"

---

TUBERIA NUEVA

ESCUELA

VIVIENDA

NUDOS

⊕

CRUCERO PVC

⊕

CODO 90° PVC

⊕


TEE PVC

⊕

TEE PVC CON REDUCTOR

⊕

TAPON PVC

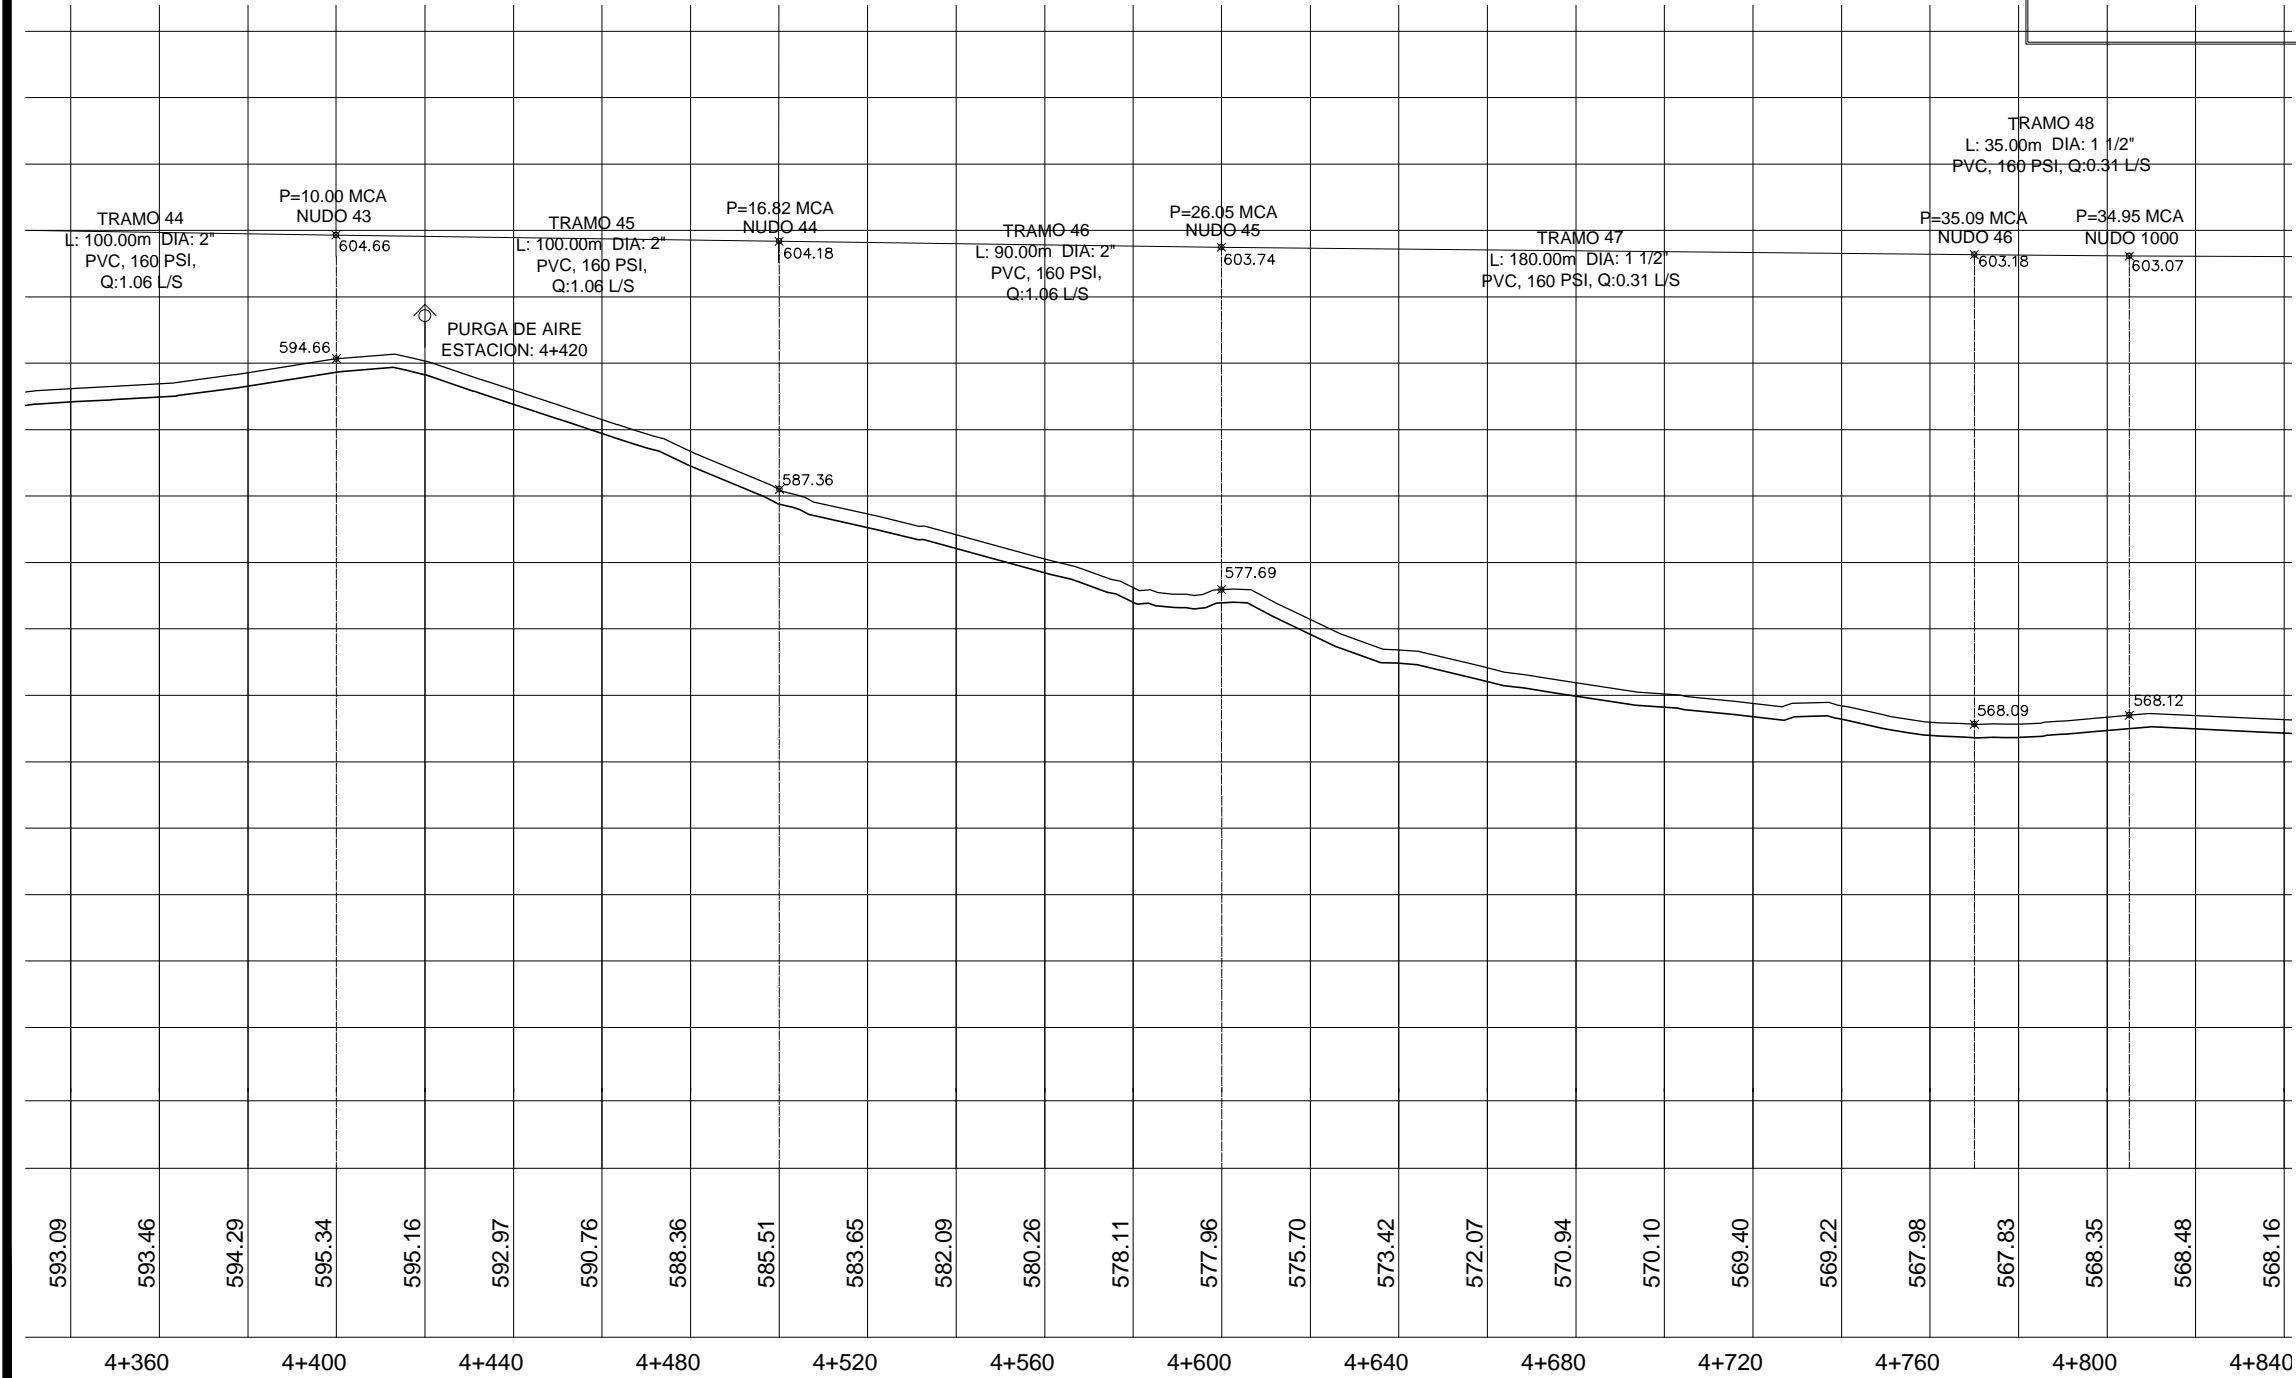

RED PAJALES Y PANCHIMALQUITO ( RED 2)			
TIPO DE VALVULA A INSTALAR Y UBICACION			
VALVULA DE CONTROL 2"	UBICACION	ESTACION	ESTACION
PROYECTO:

INTRODUCCION DE AGUA POTABLE MEDIANTE SERVICIO DE CANTARERAS, A LOS CANTONES EL DIVISADERO, LOS PAJALES Y PANCHIMALQUITO.

CONTENIDO:

RED DE DISTRIBUCION # 2 CANTON LOS PAJALES Y PANCHIMALQUITO

PROPIETARIO:

ALCALDIA MUNICIPAL

HOJA:

23/39

UBICACION:

Canton el Divisadero, los Pajales y Panchimalquito, Municipio de Panchimalco, Departamento de San Salvador.

AREA:

X

FECHA:

ABRIL 2011

DIGITALIZO:

SIRHAN G. RIVERA

PRESENTA:

SEILLO:

ESCALA:

INDICADA