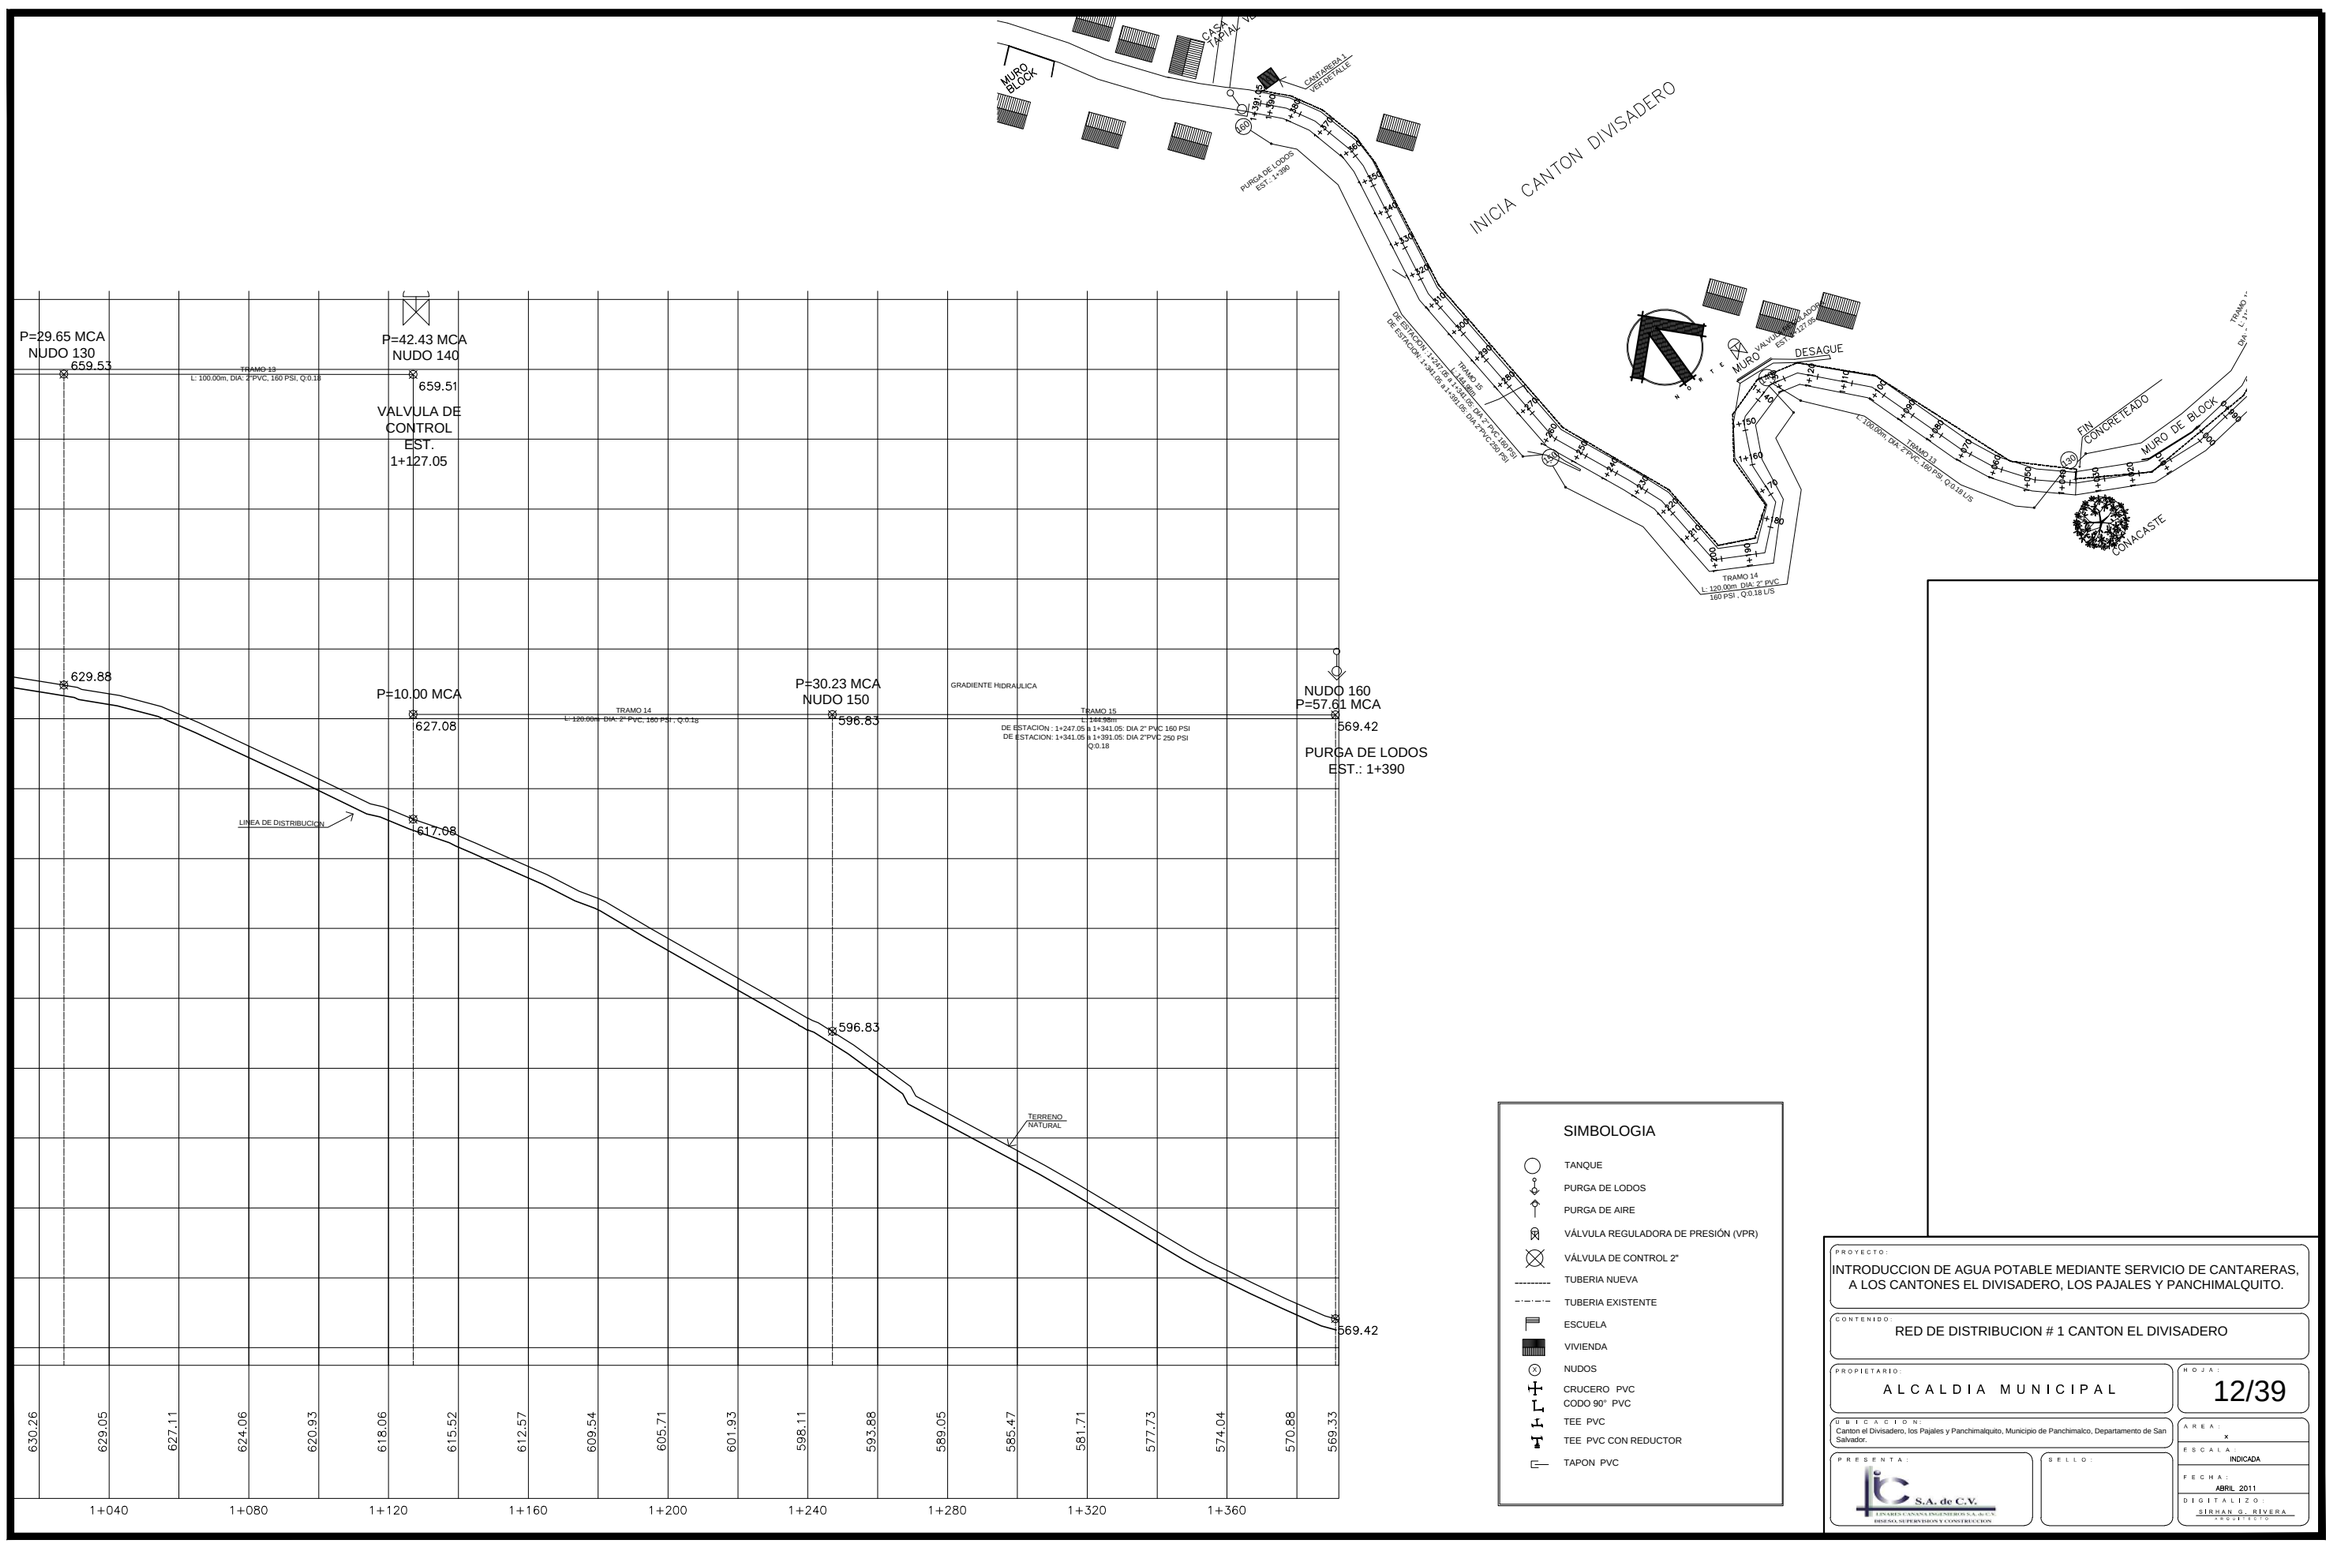

SIMBOLOGIA

- TANQUE
- PURGA DE LODOS
- PURGA DE AIRE
- VÁLVULA REGULADORA DE PRESIÓN (VPR)
- VÁLVULA DE CONTROL 2"
- TUBERIA NUEVA
- TUBERIA EXISTENTE
- ESCUELA
- VIVIENDA
- NUDOS
- CRUCERO PVC
- CODO 90° PVC
- TEE PVC
- TEE PVC CON REDUCTOR
- TAPON PVC

PROYECTO:
INTRODUCCION DE AGUA POTABLE MEDIANTE SERVICIO DE CANTARERAS, A LOS CANTONES EL DIVISADERO, LOS PAJALES Y PANCHIMALQUITO.

CONTENIDO:
RED DE DISTRIBUCION # 1 CANTON EL DIVISADERO

PROPIETARIO:
ALCALDIA MUNICIPAL

HOJA:
12/39

UBICACION:
Canton el Divisadero, los Pajales y Panchimalquito, Municipio de Panchimalco, Departamento de San Salvador.

AREA: x

ESCALA: INDICADA

FECHA: ABRIL 2011

DIGITALIZO: JIRHAN G. RIVERA

PRESENTA:
S.A. de C.V.
ESTUDIOS CIVILES Y CONSTRUCCIONES S.A. DE C.V.
DISEÑOS, SUPERVISIONES Y CONSTRUCCION

SELLO: