


## SIMBOLOGIA

- TANQUE
- PURGA DE LODOS
- PURGA DE AIRE
- VÁLVULA REGULADORA DE PRESIÓN (VPR)
- VÁLVULA DE CONTROL 2"
- TUBERIA NUEVA
- ESCUELA
- VIVIENDA
- NUDOS
- CRUCERO PVC
- CODO 90° PVC
- TEE PVC
- TEE PVC CON REDUCTOR
- TAPON PVC

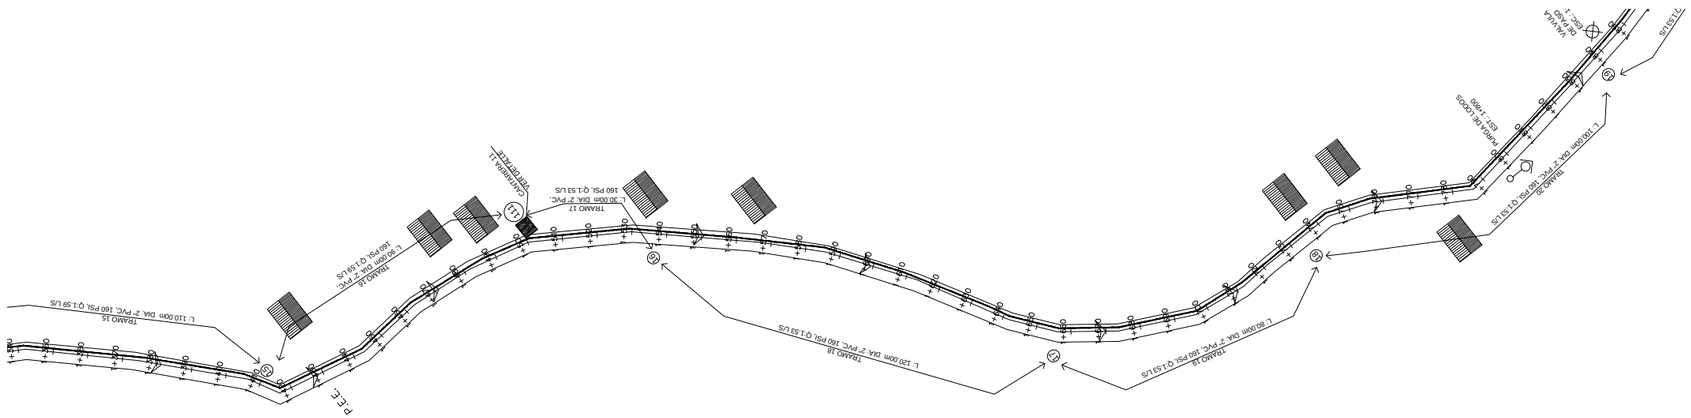


PROYECTO:
INTRODUCCION DE AGUA POTABLE MEDIANTE SERVICIO DE CANTARERAS, A LOS CANTONES EL DIVISADERO, LOS PAJALES Y PANCHIMALQUITO.

CONTENIDO:
RED DE DISTRIBUCION # 2 CANTON LOS PAJALES Y PANCHIMALQUITO

PROPIETARIO: ALCALDIA MUNICIPAL

HOJA: 17/39

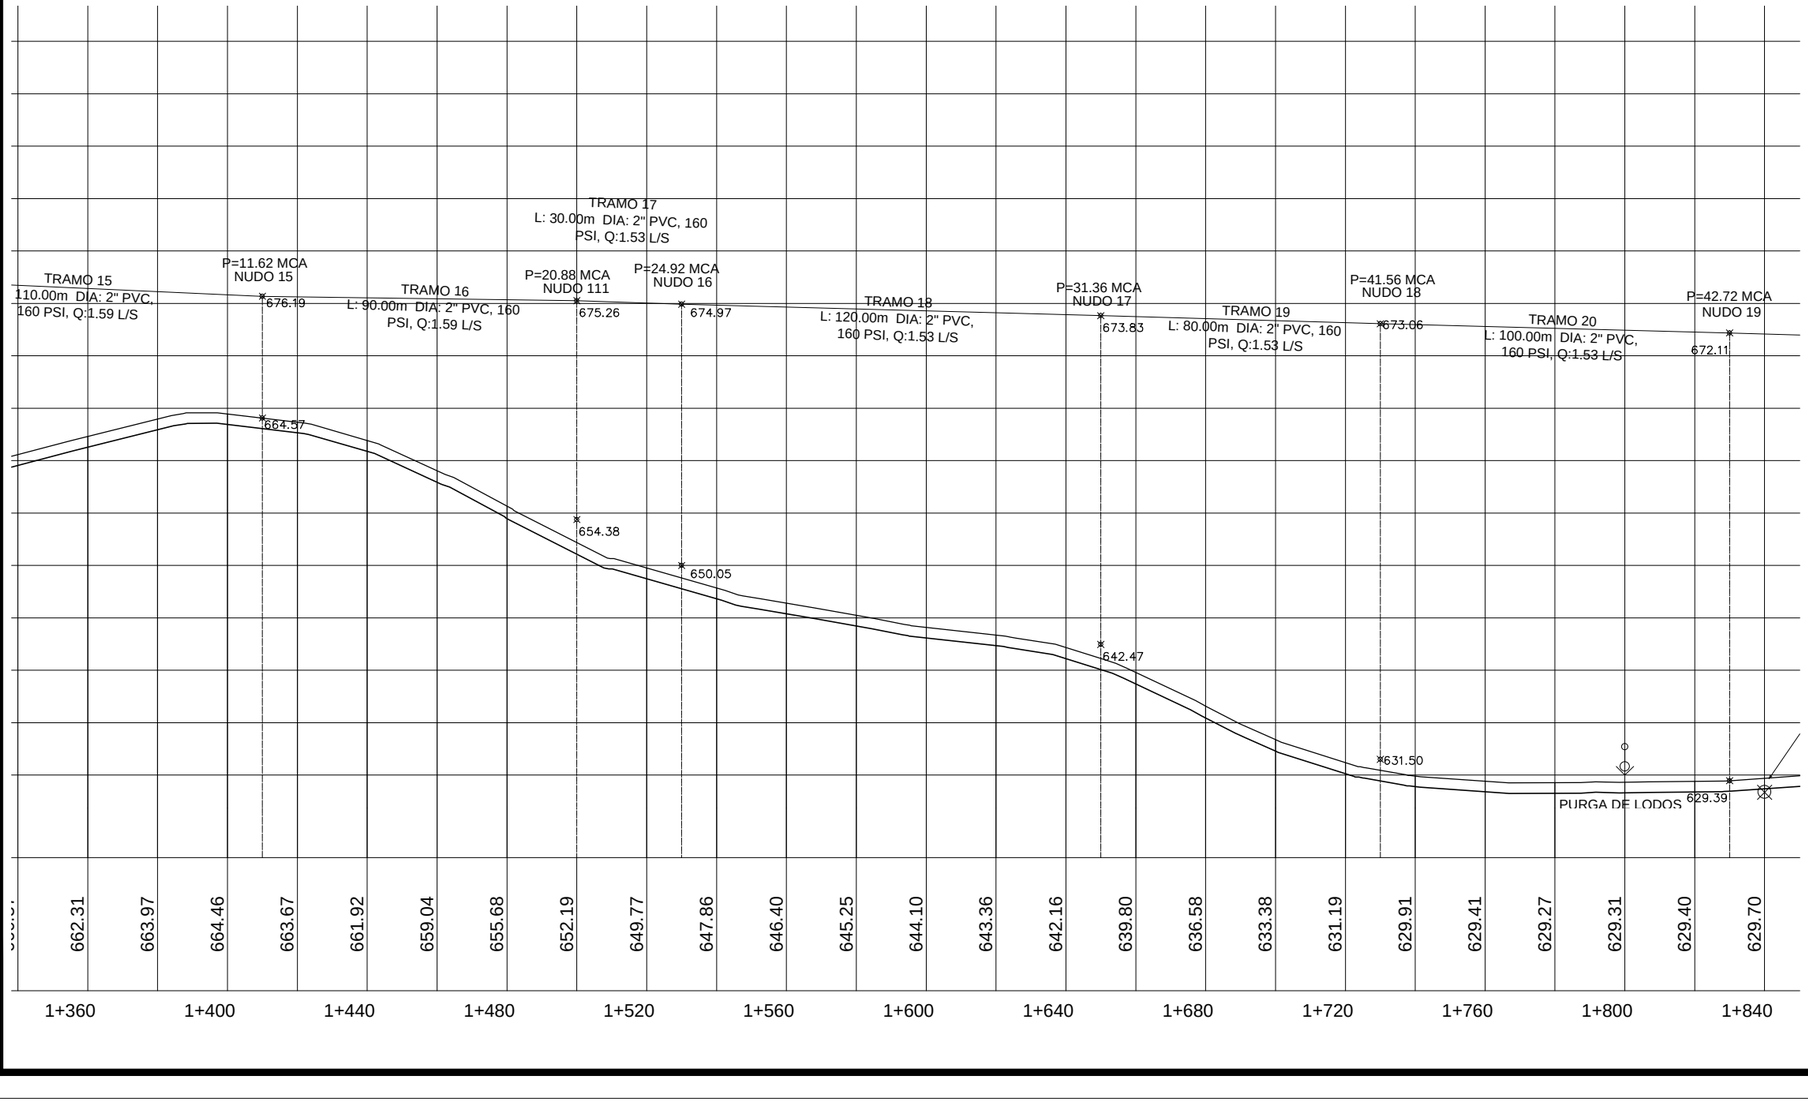UBICACION: Canton el Divisadero, los Pajales y Panchimalquito, Municipio de Panchimalco, Departamento de San Salvador.

AREA: x

ESCALA: INDICADA

FECHA: ABRIL 2011

DIGITALIZO: SIRHAN G. RIVERA

PRESENTA:

SELLO: