


TAPADERA METALICA O DE CONCRETO REFORZADO

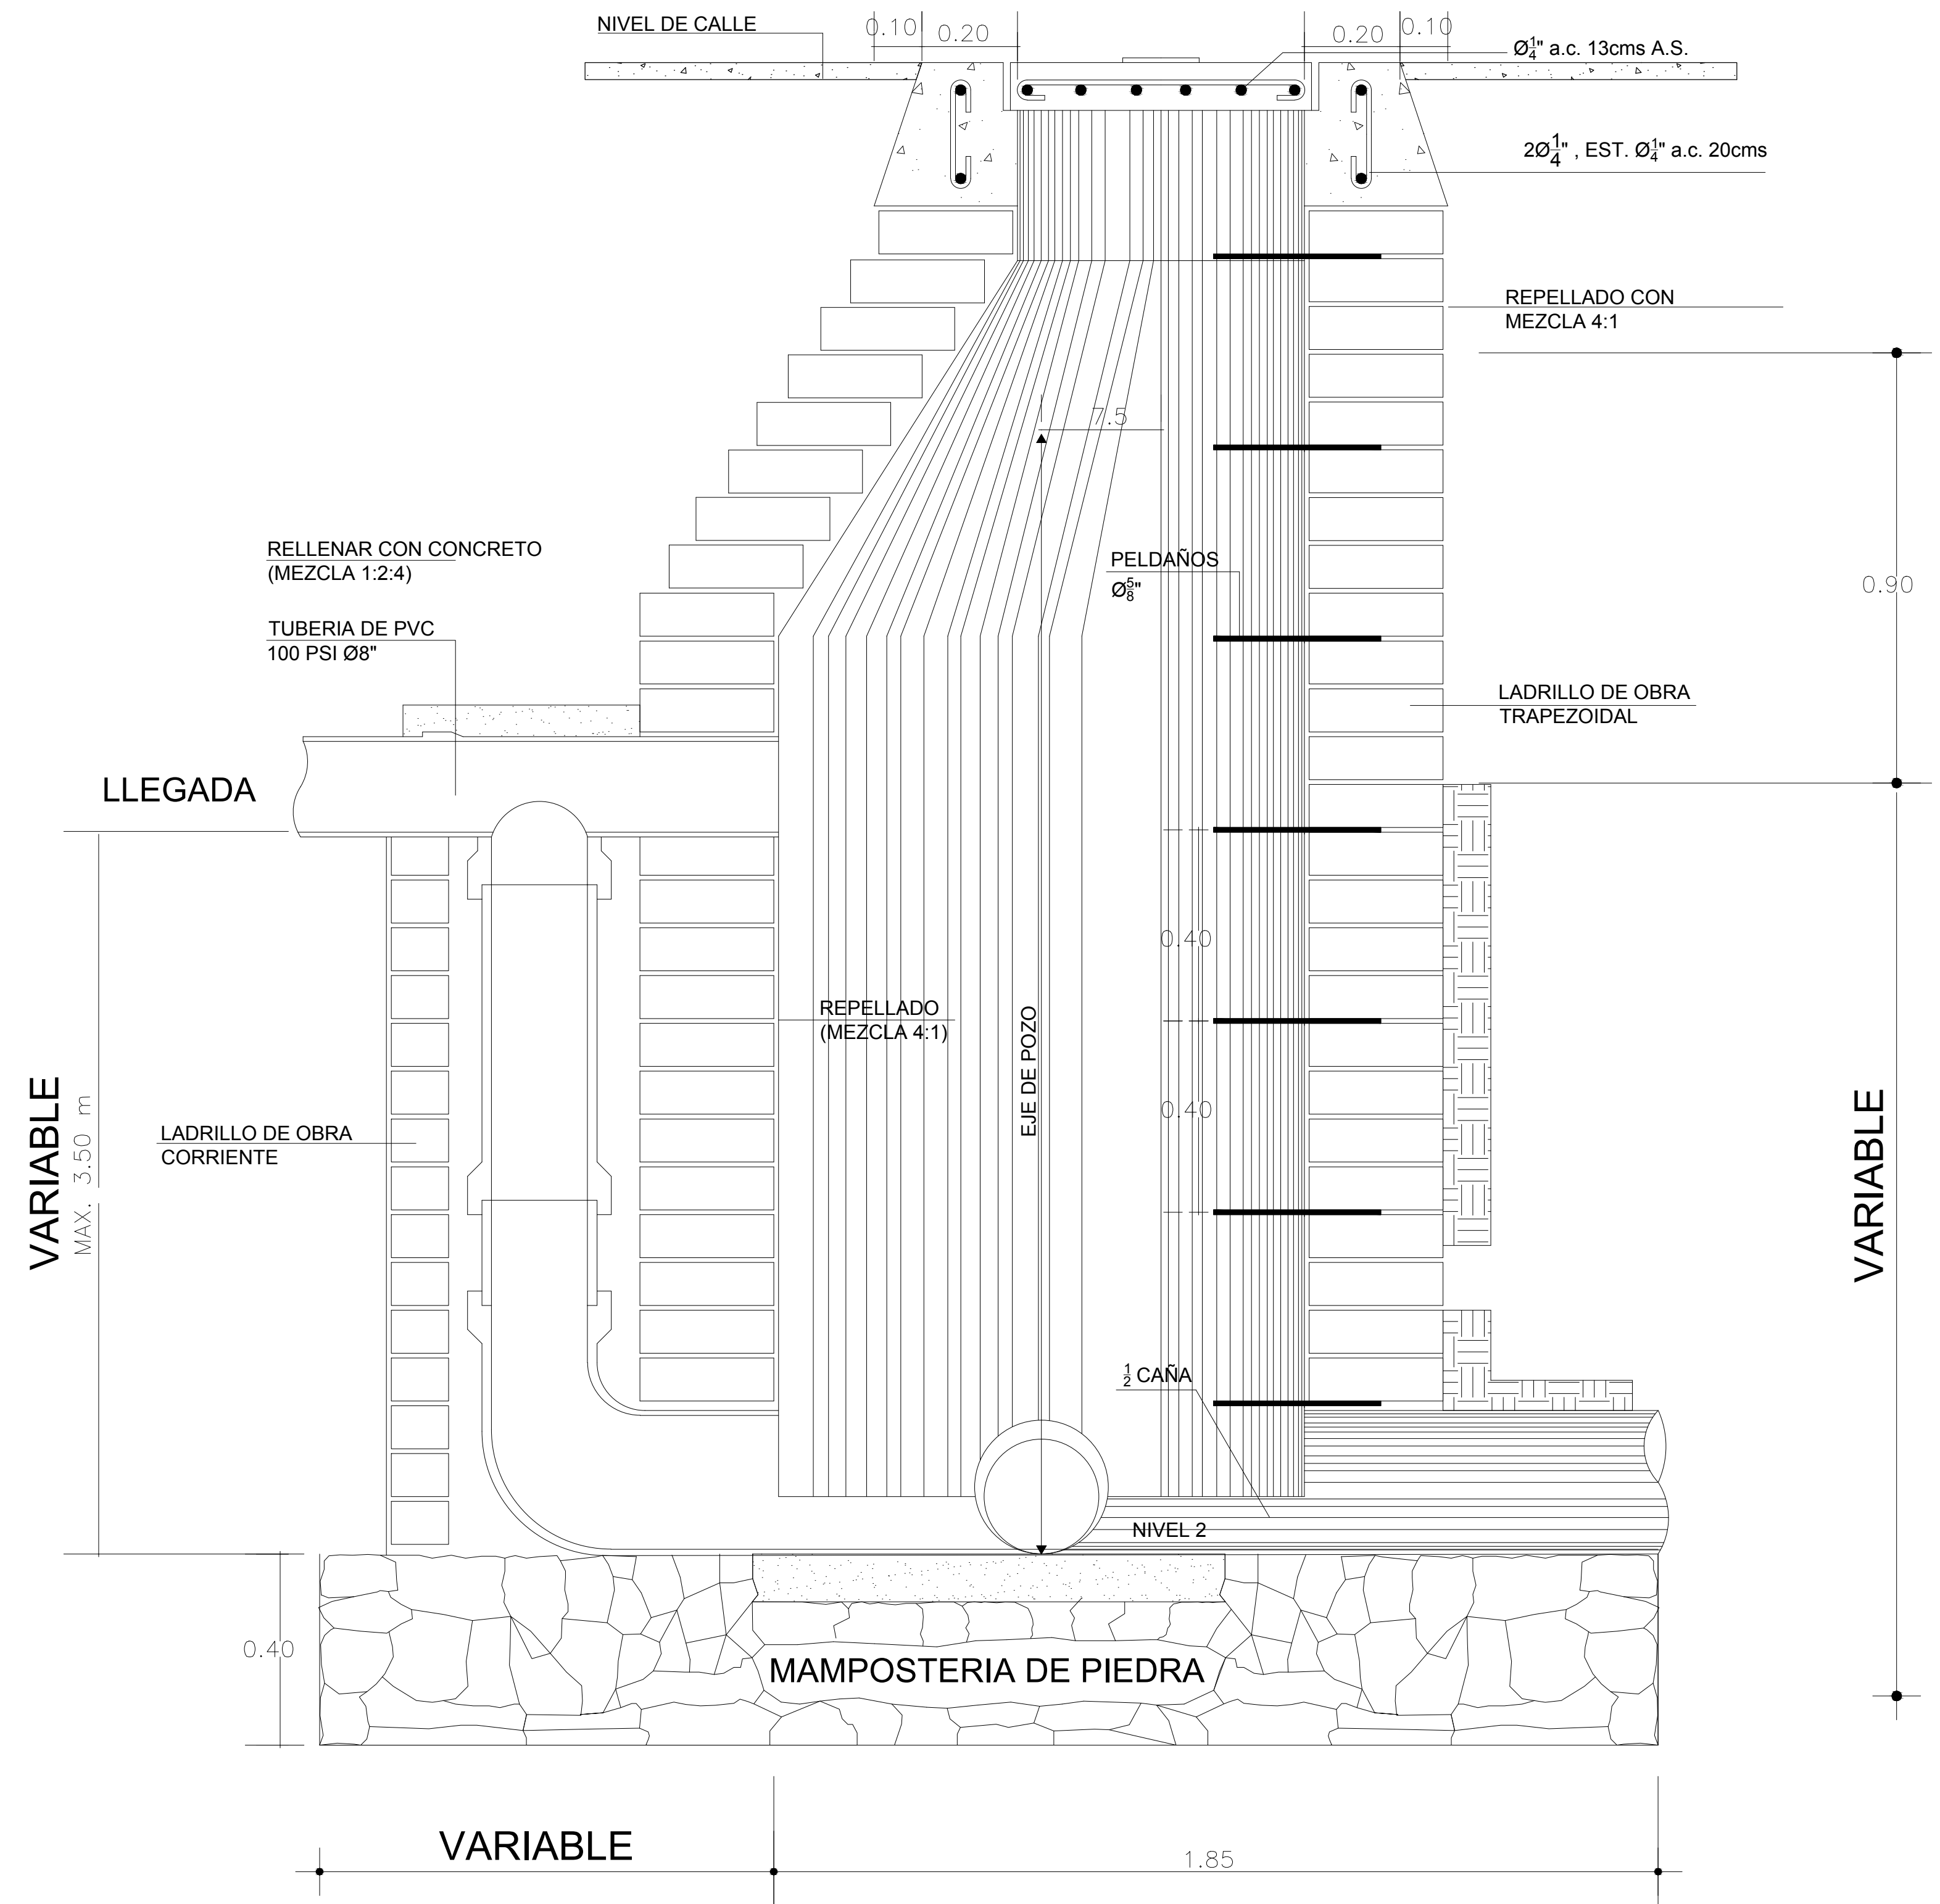

SECCION A - A

<div>FECHA SAN SALVADOR</div> <div>ENERO / 2011</div>		<div>HOJA</div> <div> <div>ANDA</div> <div>ADMINISTRACION NACIONAL DE ACUEDUCTOS Y ALCANTARILLADOS EL SALVADOR C. A.</div> </div>	
<div>SAN SALVADOR, DEPTO. DE SAN SALVADOR</div>			
LEVANTO:		DIGITALIZO:	REVISO PROYECTO:
CALCULO:		REVISO:	
REVISO:		PROYECTO:	ARCHIVO No.
SIN ESCALA.			