


PROGRAMA DE TRABAJO GANTT  
"DISEÑO DE OBRAS DE PROTECCION EN LAS ZONAS 1 Y 2 DE EL SALVADOR  
CA01WB SANTA TECLA (LAS DELICIAS) - LA CUCHILLA (INT. CA08W)

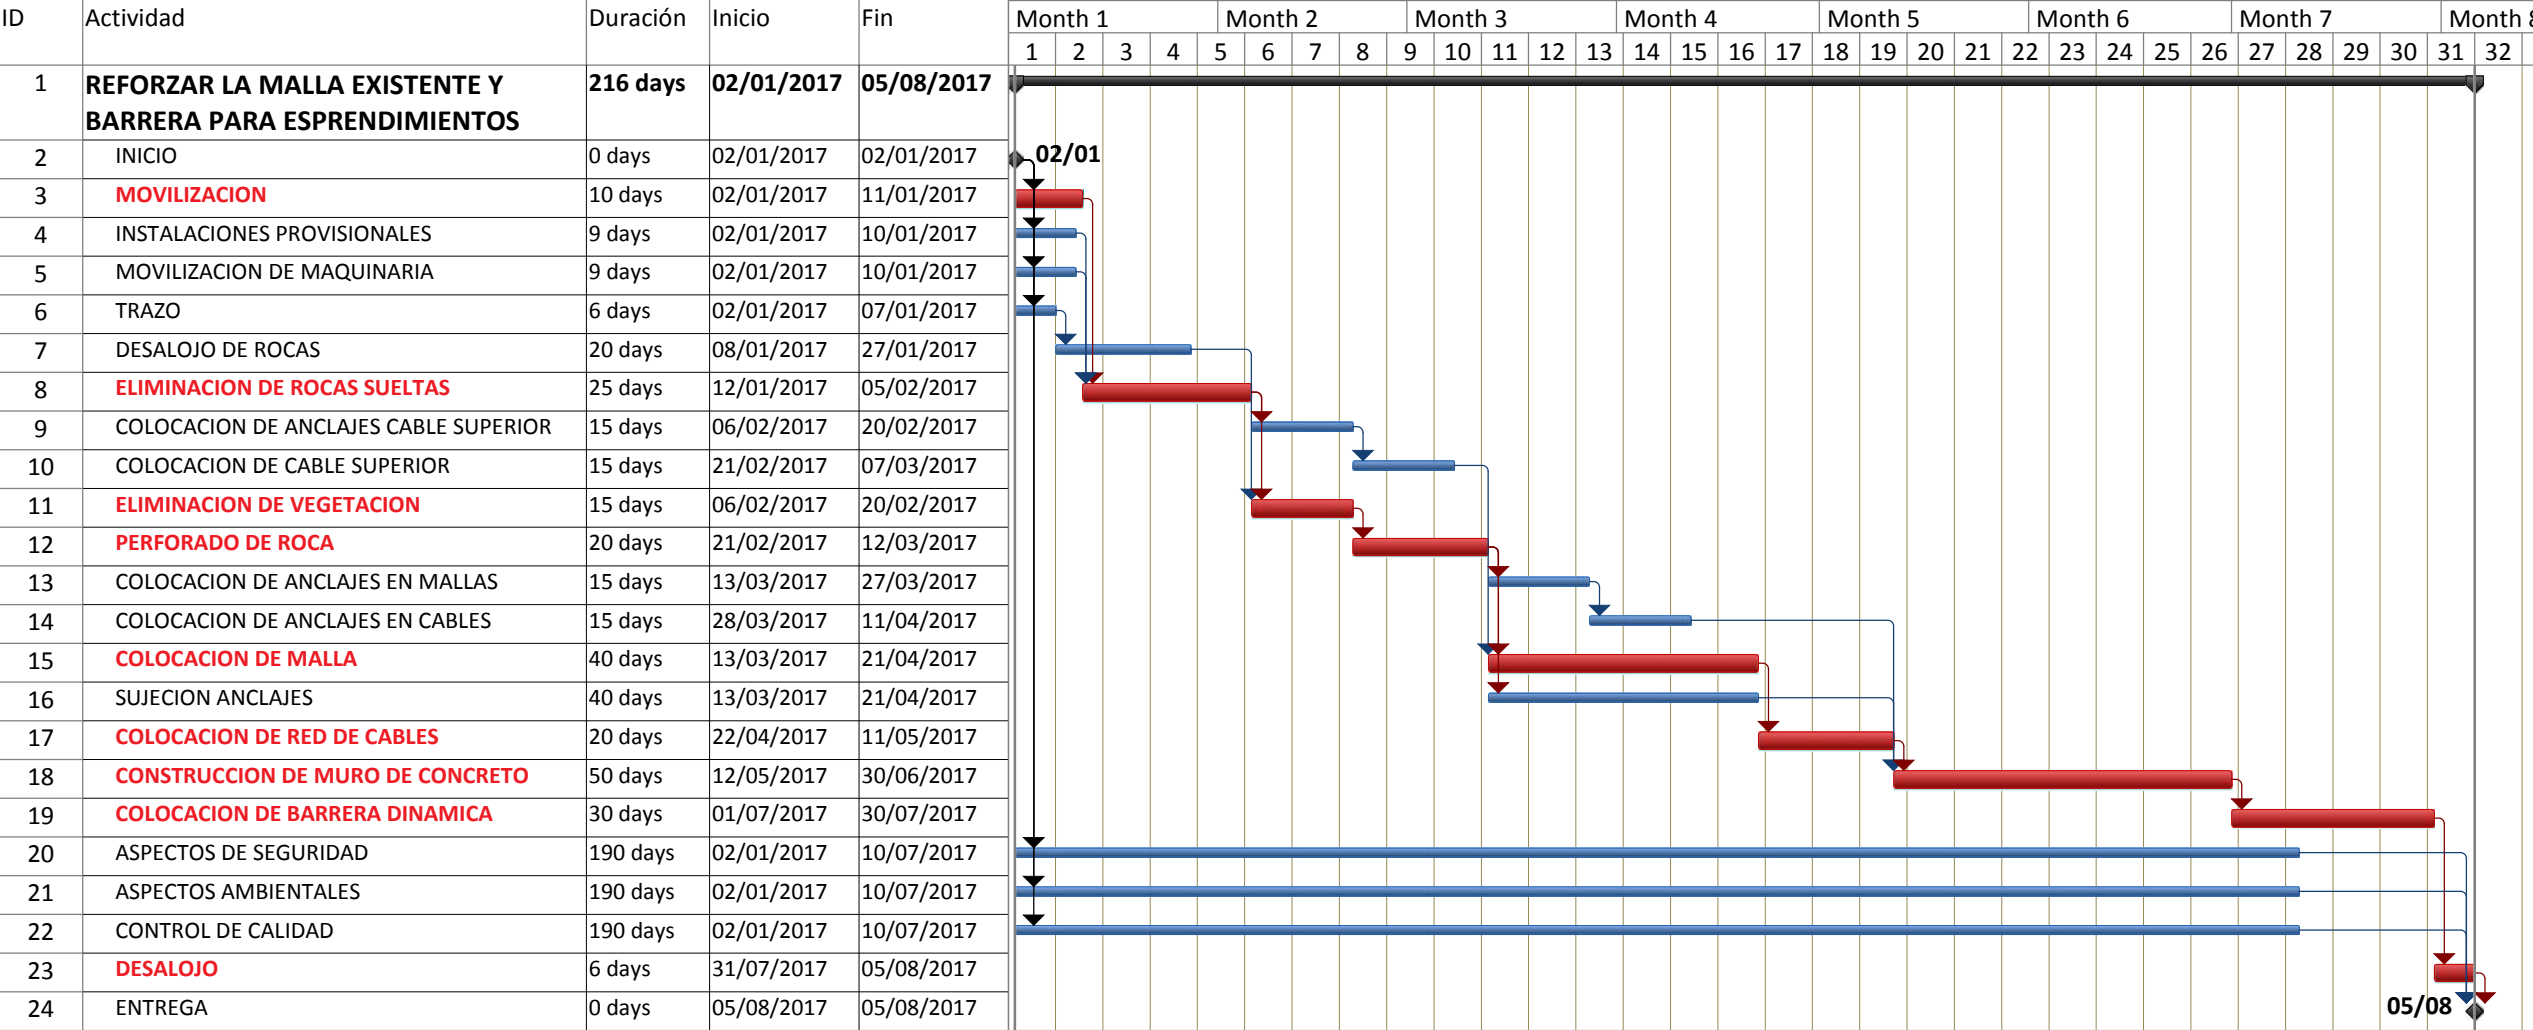

Project: SITIO 4 ALTERNATIVA 1  
Date: 01/11/2016

Task      Milestone      Summary      Critical      Progress

Alternativa 1: Reforzar la Malla Existente y Barrera para Esprendimientos



CONSULTORÍA E INGENIERÍA  
DE OBRA CIVIL, S.A. DE C.V.